




SEZIONE AMBIENTALE A-A - Scala 1:200

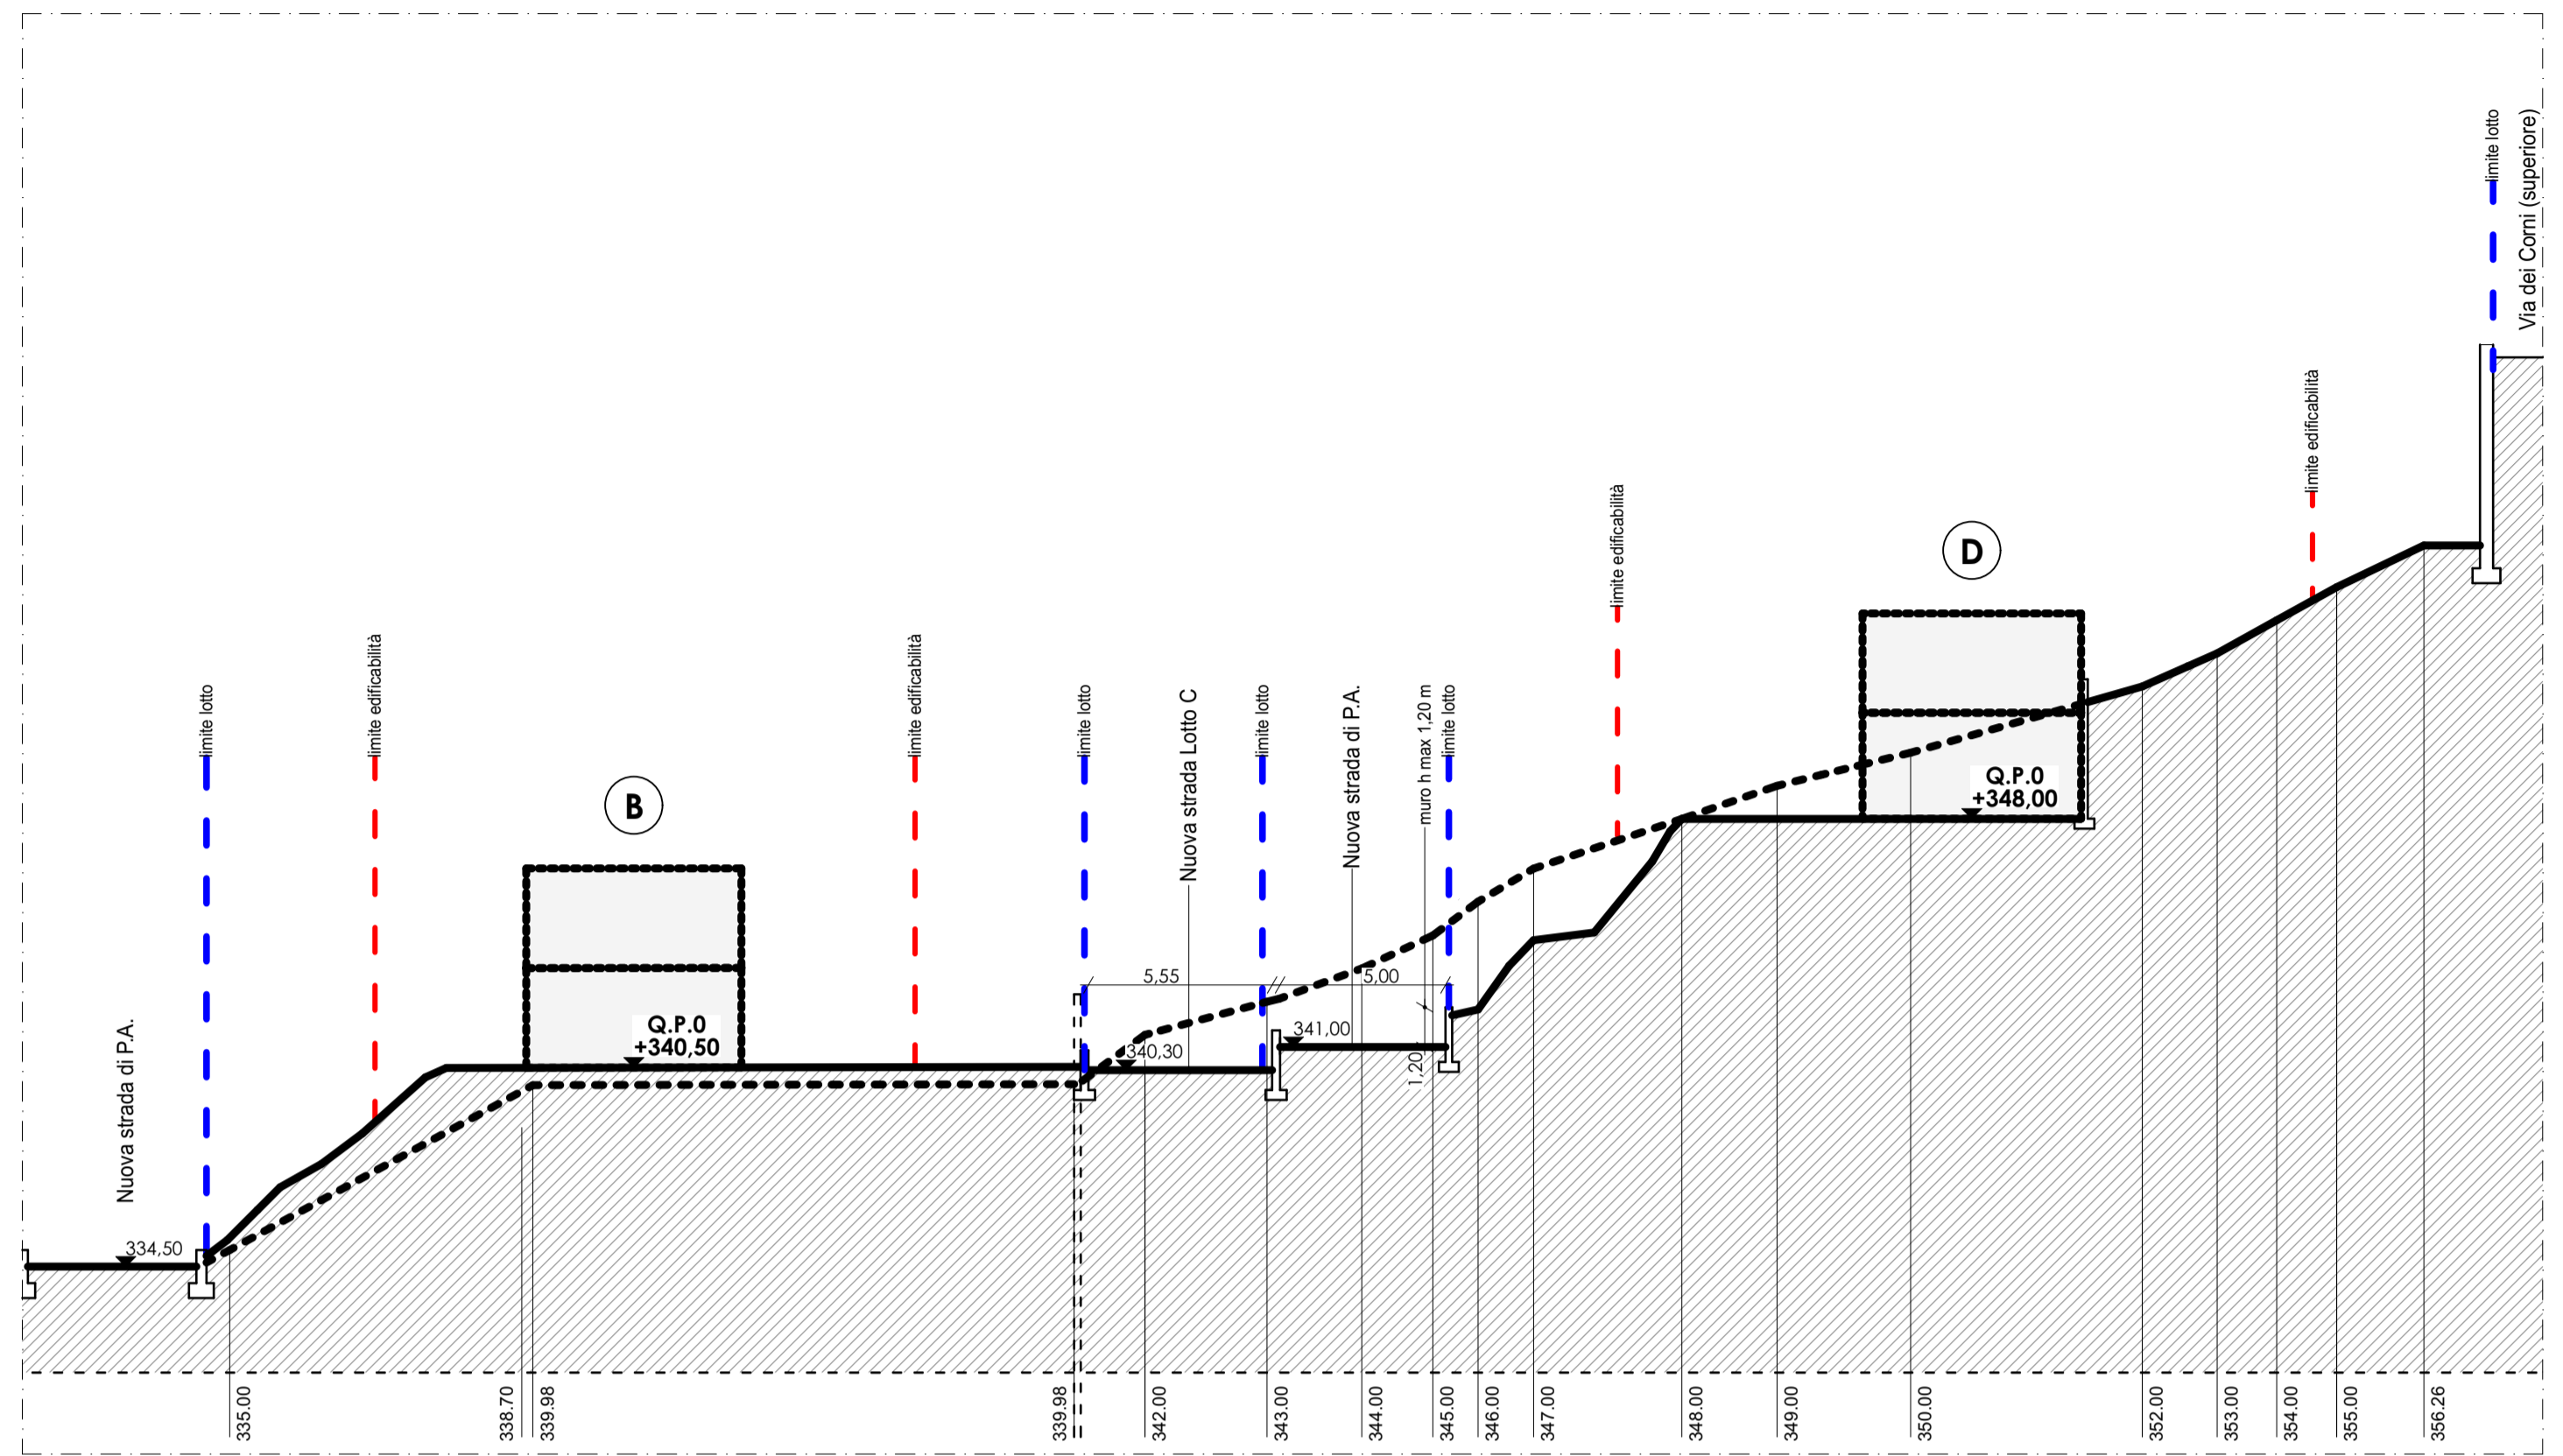

SEZIONE AMBIENTALE B-B - Scala 1:200

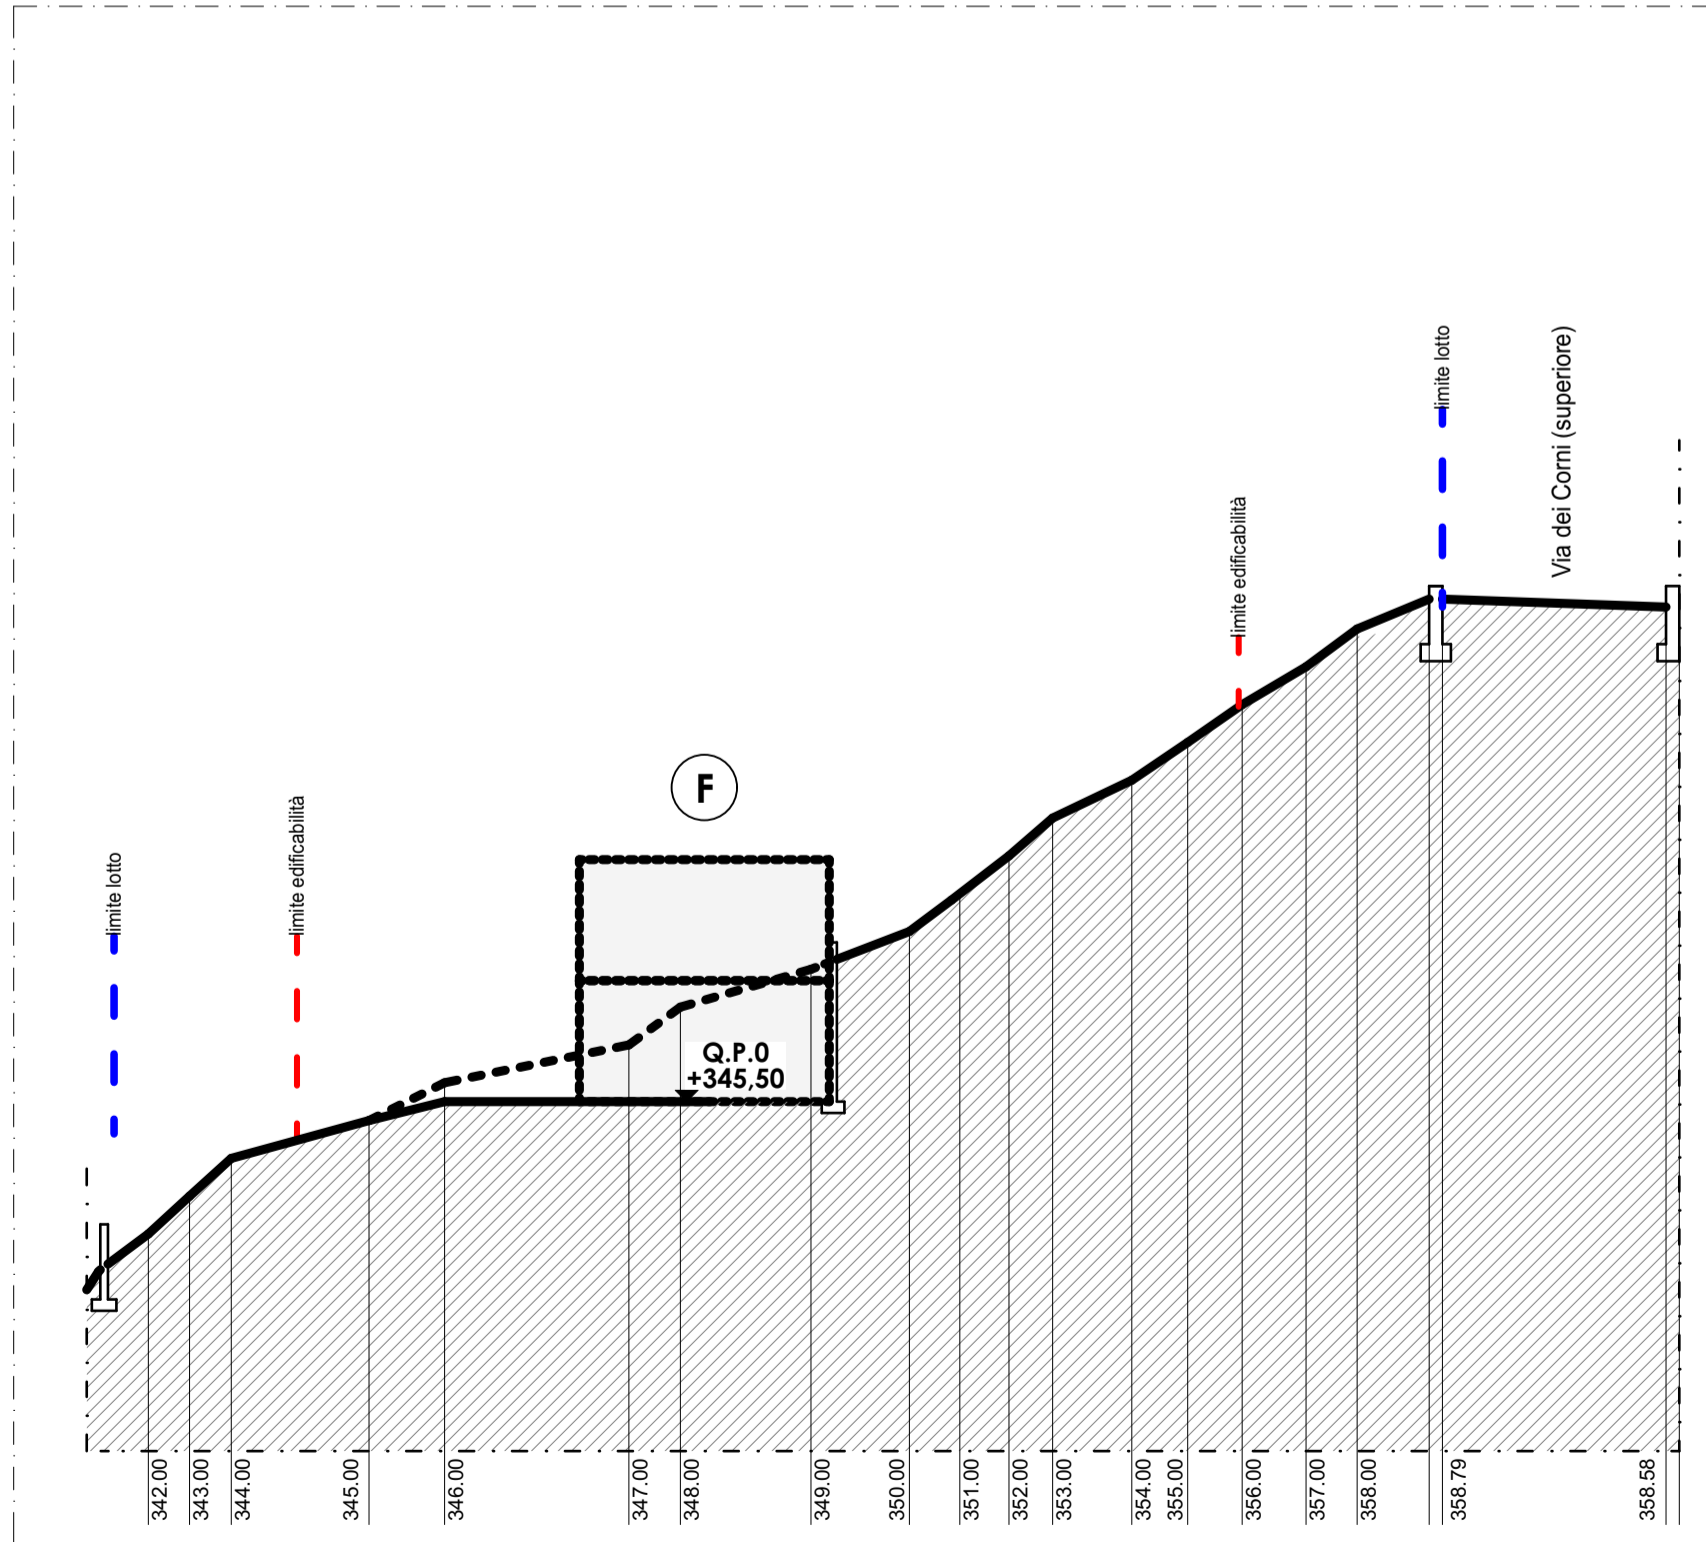

SEZIONE AMBIENTALE D-D - Scala 1:200

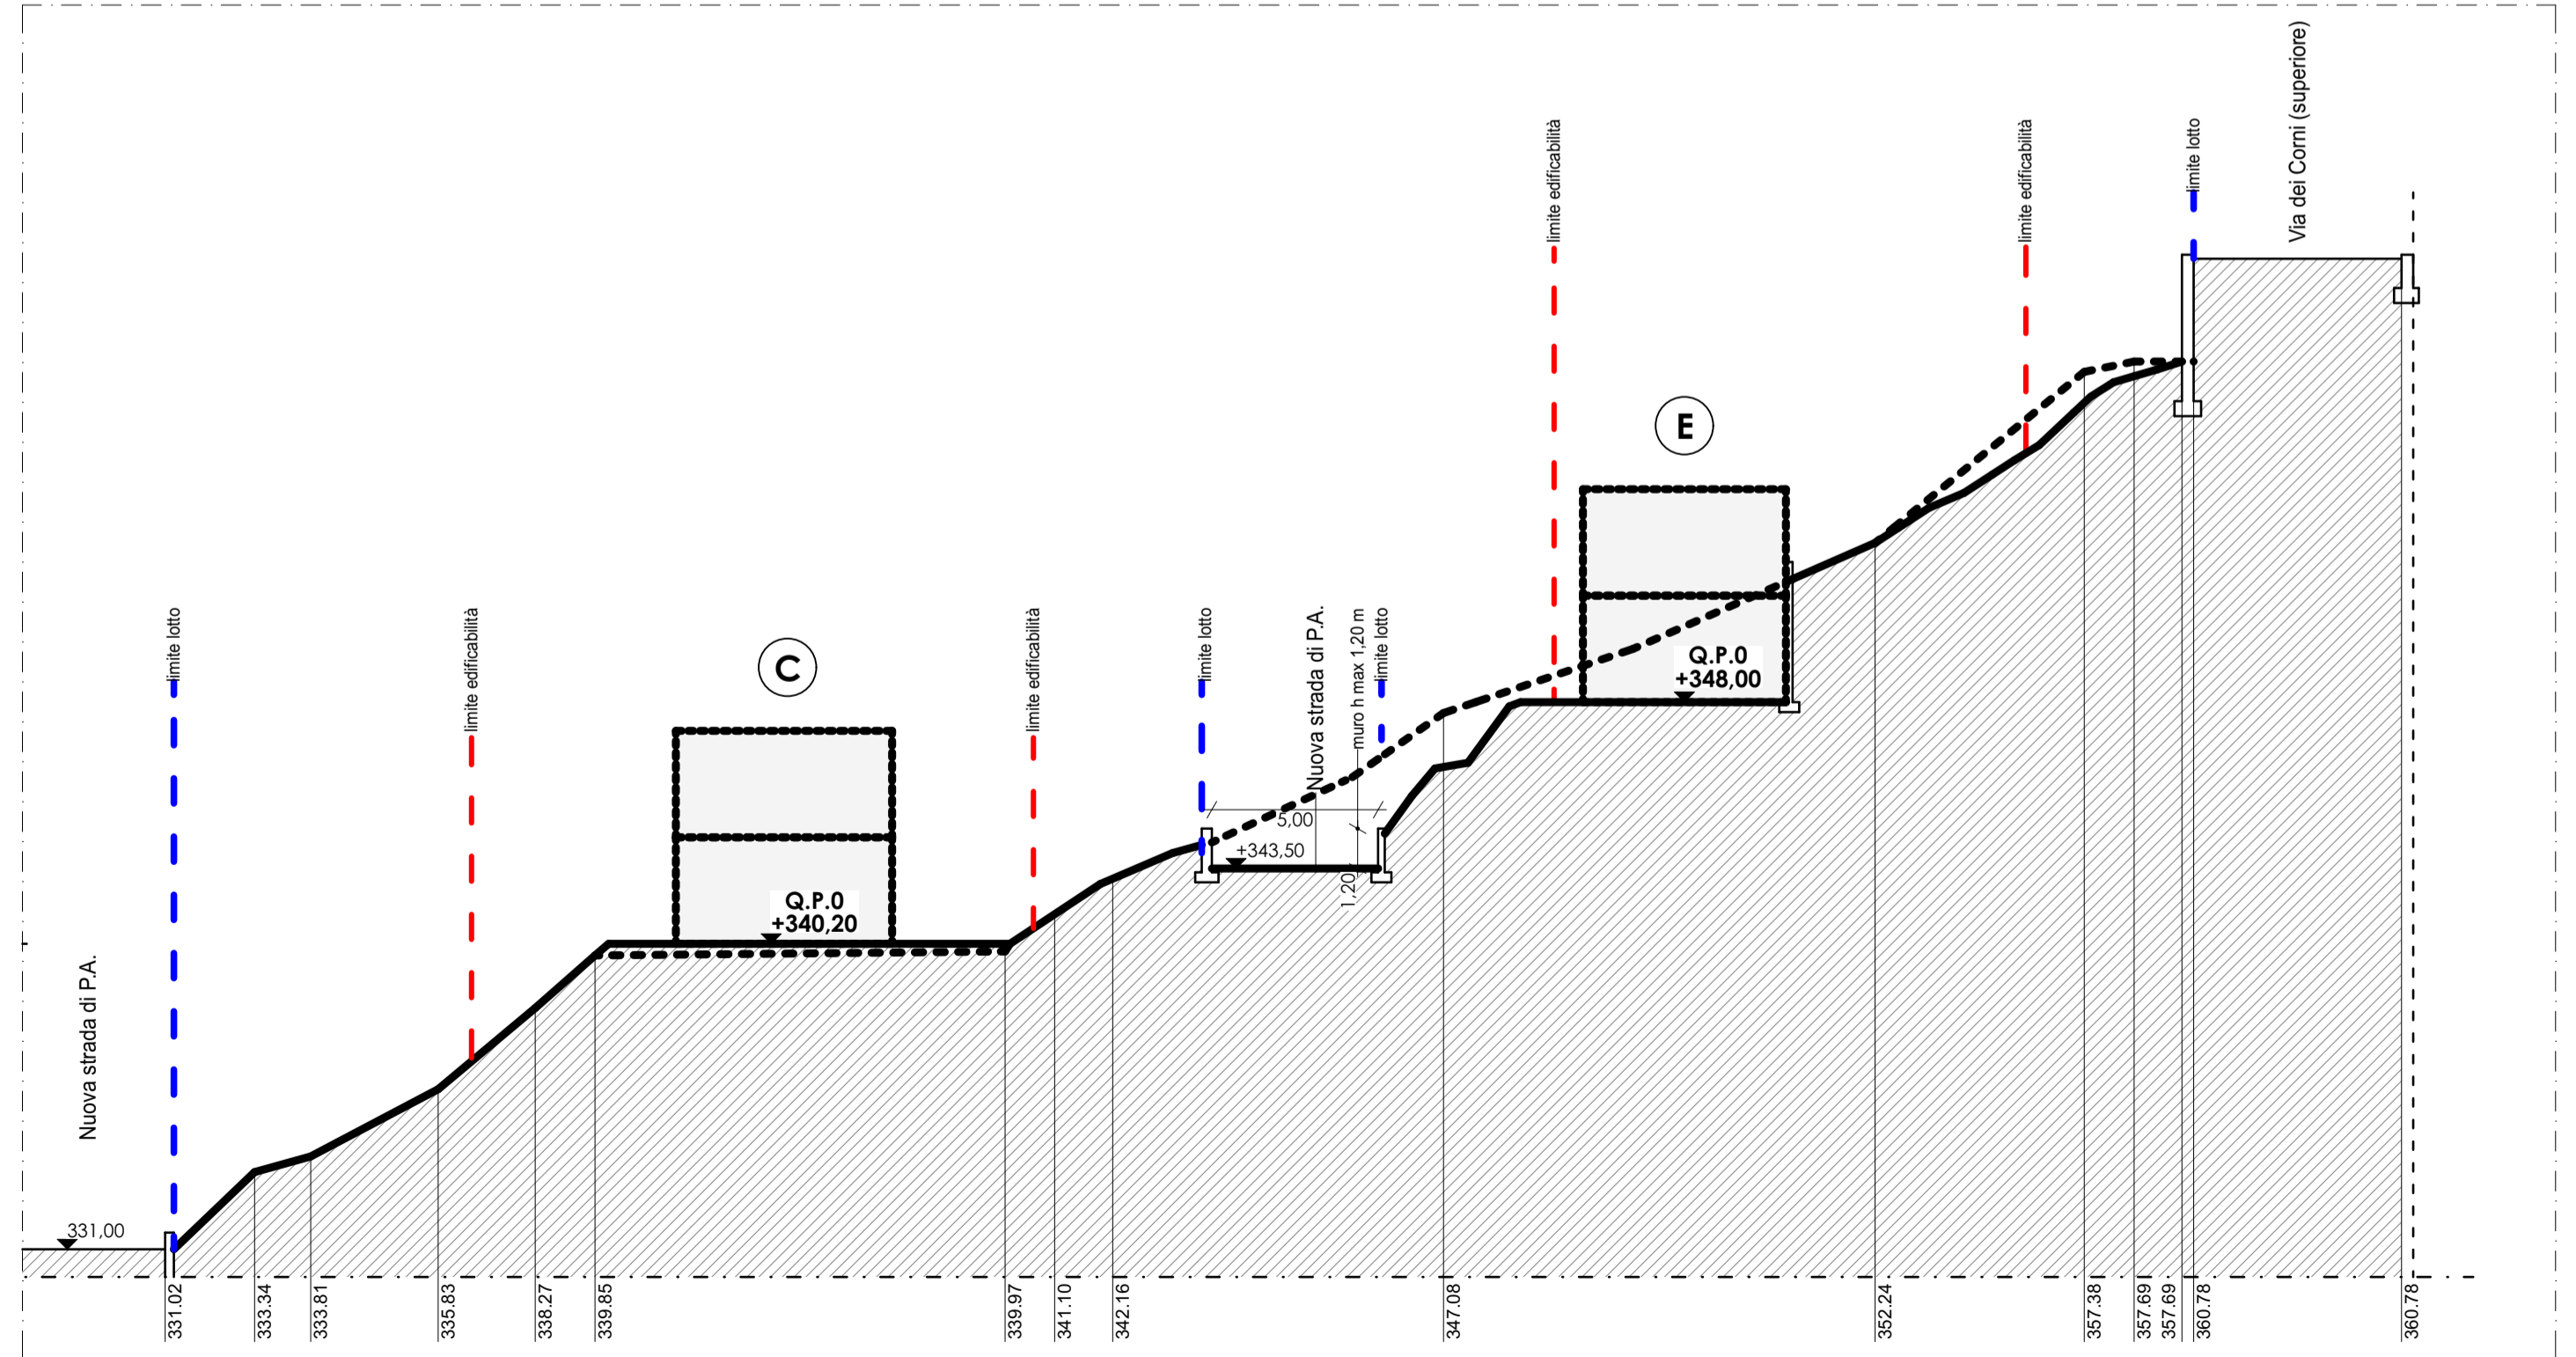

SEZIONE AMBIENTALE C-C - Scala 1:200

- LEGENDA:**
- ANDAMENTO NATURALE DEL TERRENO
 - PERIMETRO LOTTI INTERNO P.A.
 - LIMITE EDIFICABILITA'
 - Q.P.0 - QUOTA PIANO DI SPICCATO

lav.	04 Ed	oggetto	PROGETTO: SEZIONI AMBIENTALI	scala	1:200
822/18_00Ec/01		Archivio/E/822_18-EDIFICA PA 11-Alzano/06-PRATICHE EDILIZIE/004-PA.11Var3_Maggio22/El.Graf		elaborato	verificato
18/01/2022		P.A. 11 VAR 3 in località Nese via dei Corni		hh	mf.
16/05/2022		P.A. 11 VAR 3 in località Nese via dei Corni- Agg. a Seguito Comune Prot. 010184/22 del 15/04/22		hh	mf.



Comune di: Alzano Lombardo Provincia di: Bergamo Commessa: 822/18

Commitente: EDIFICA S.r.l.

lavori : **Piano di Riorganizzazione Urbanistico P.A. 11 VAR 3 PGT in località Nese via dei Corni**

Sede legale: Studio Facchinetti & Partners - Architetti Associati
24060 Casazza - Bergamo - Italia, Piazza della Pieve n.1

Sedi operative: BERGAMO MILANO BELGRADO

Sede di riferimento: **24125 - Bergamo - Italia, via Daste e Spalenga n.45**
T. +39 - 035 300359 F. +39 - 035 4236322
e.mail: info@facchinetti-partners.com
http://www.facchinetti-partners.com

FACCHINETTI & PARTNERS
ARCHITETTI ASSOCIATI
MASSIMO FACCHINETTI - CARLO BONO - ALESSANDRA BOCCALARI