




PROSPETTO OVEST

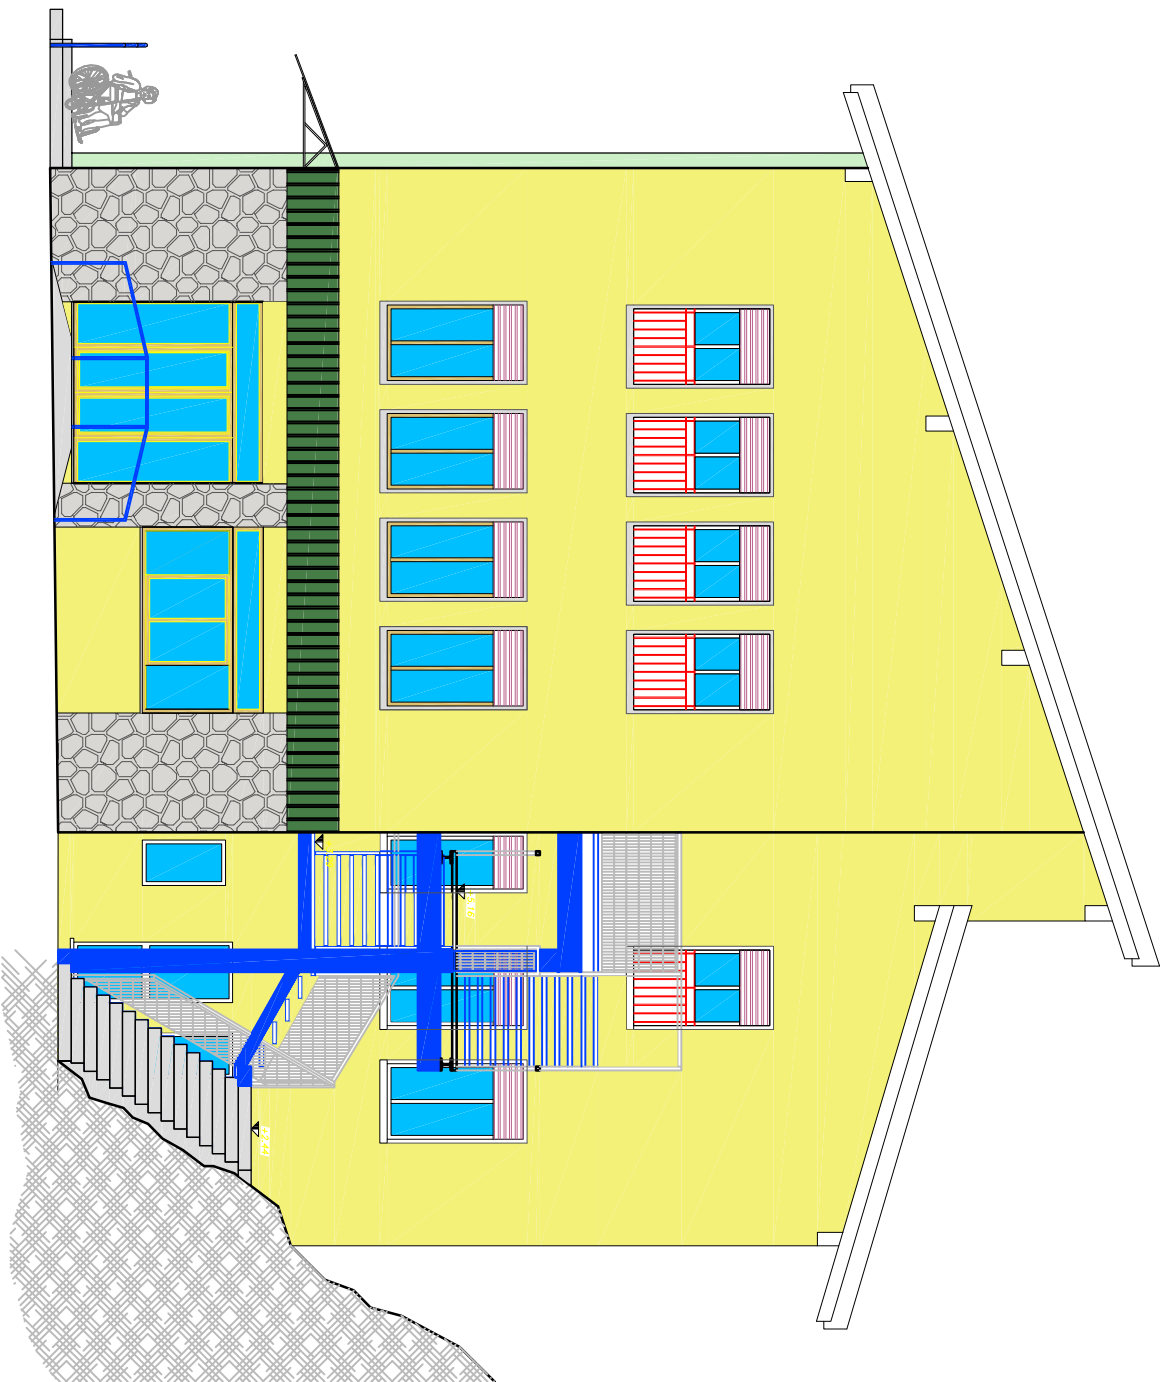


PROSPETTO EST


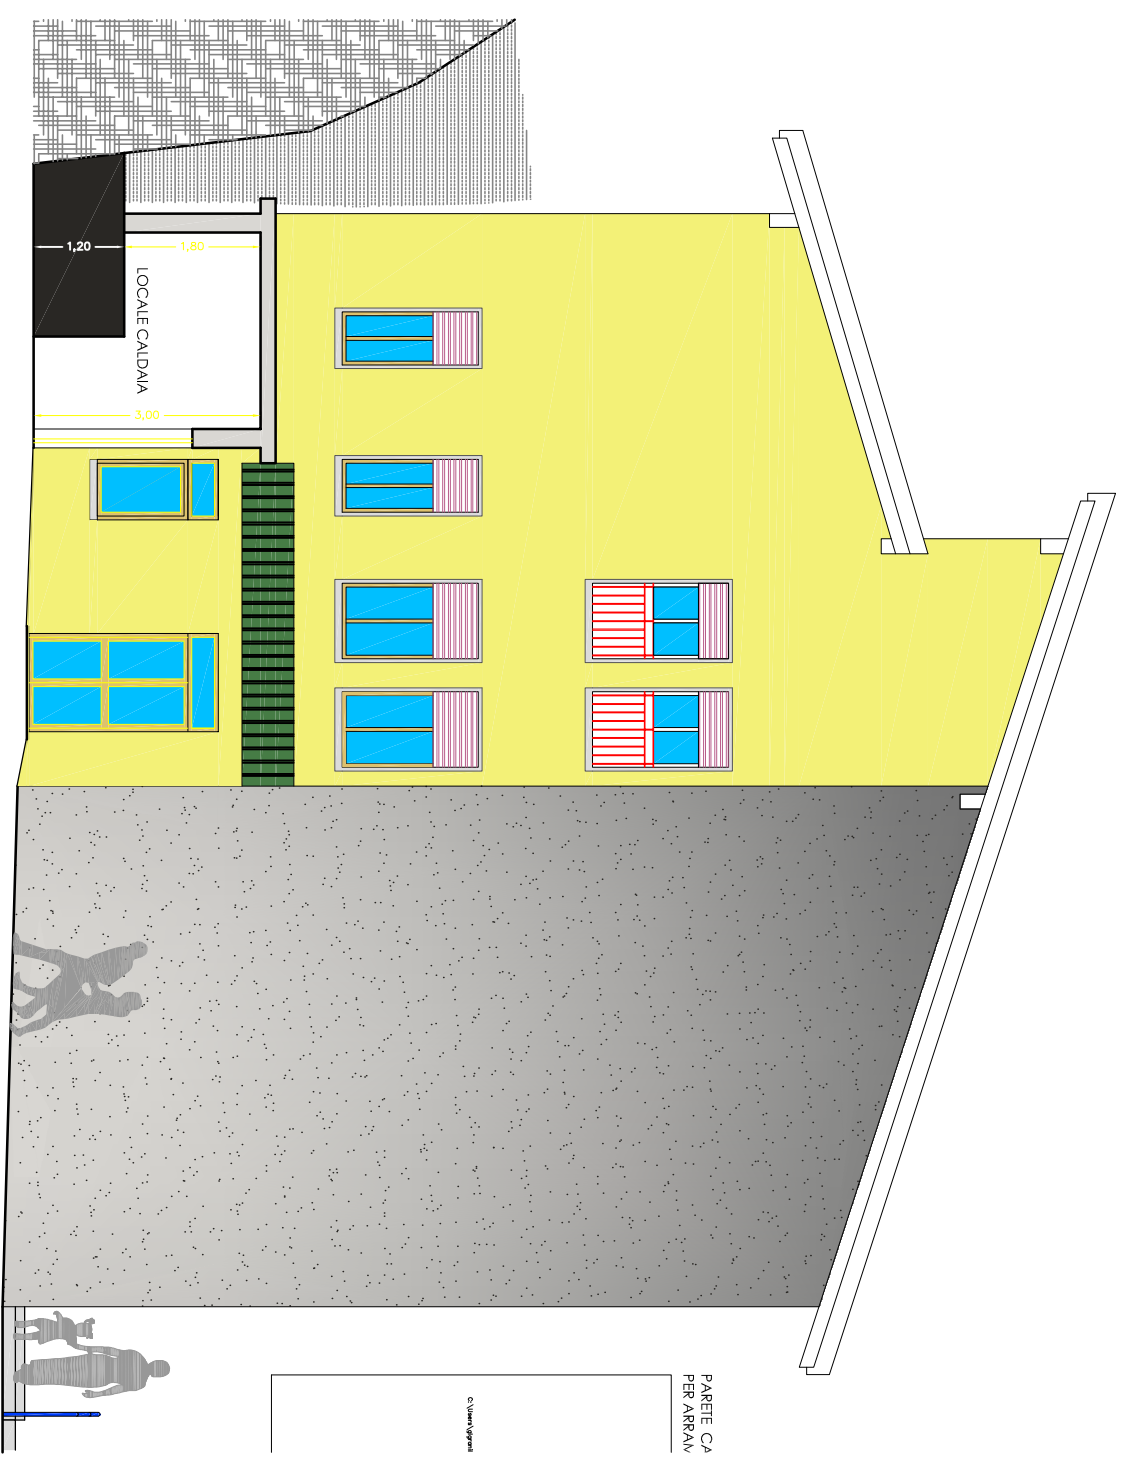


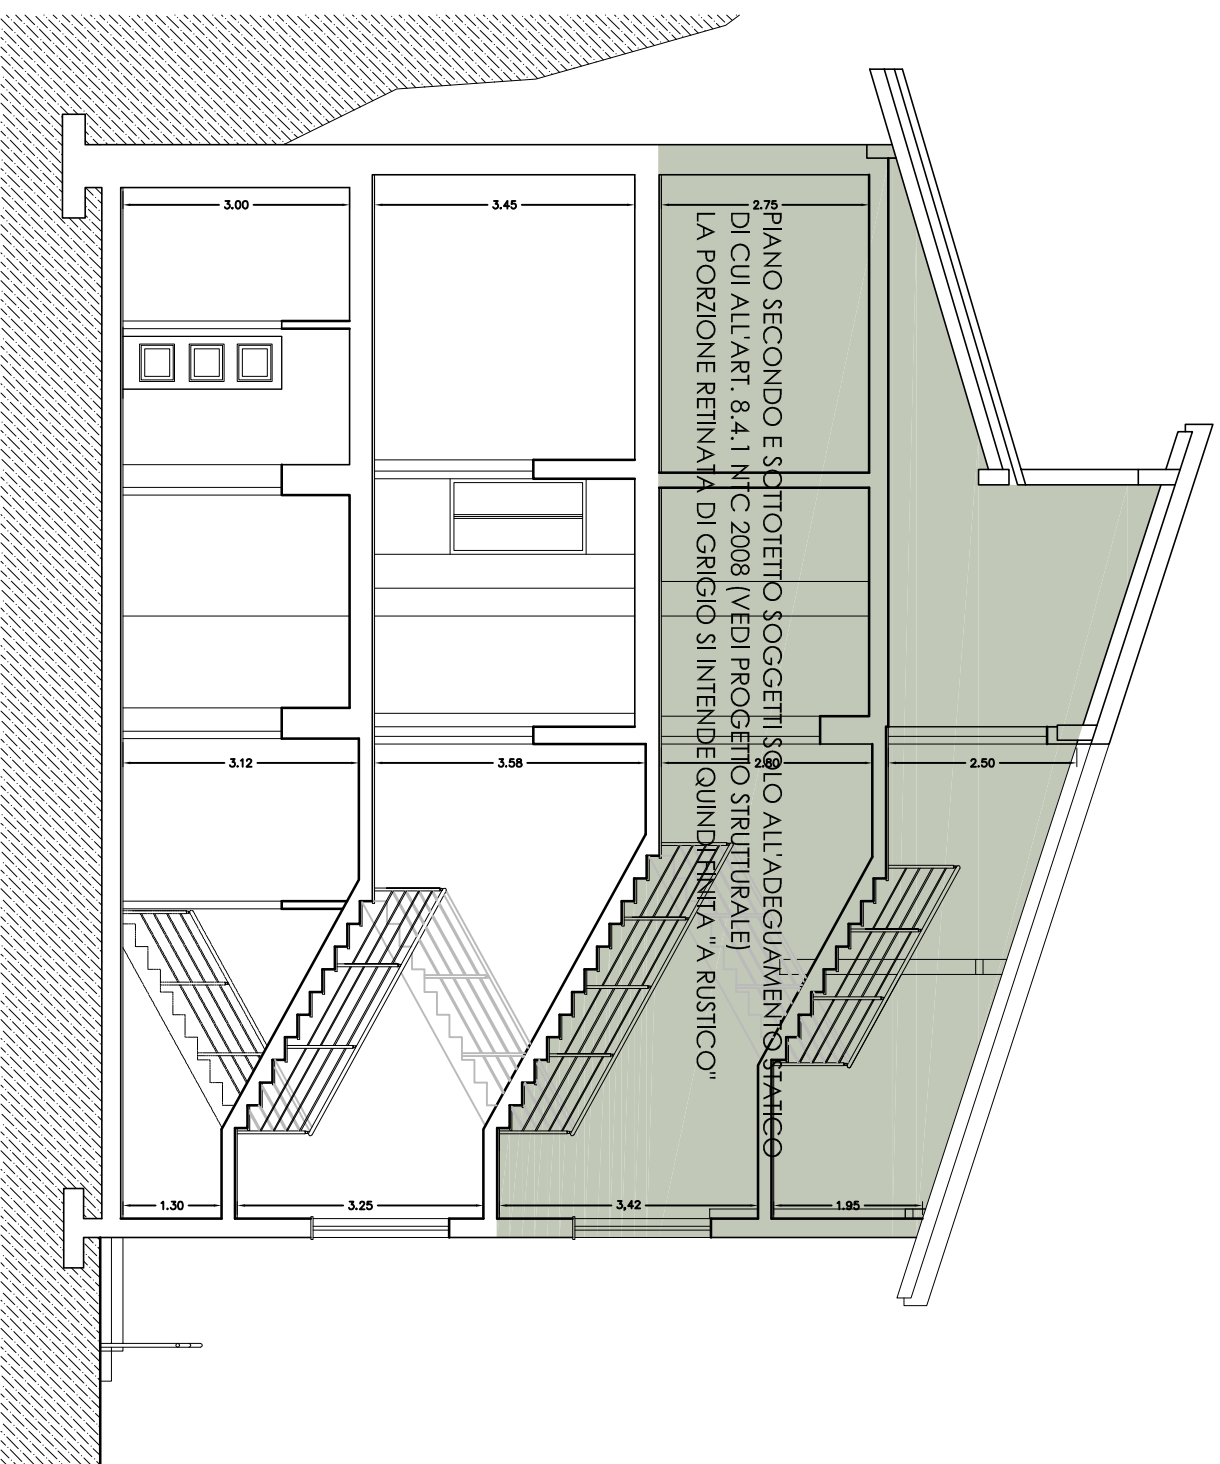


SEZIONE A-A

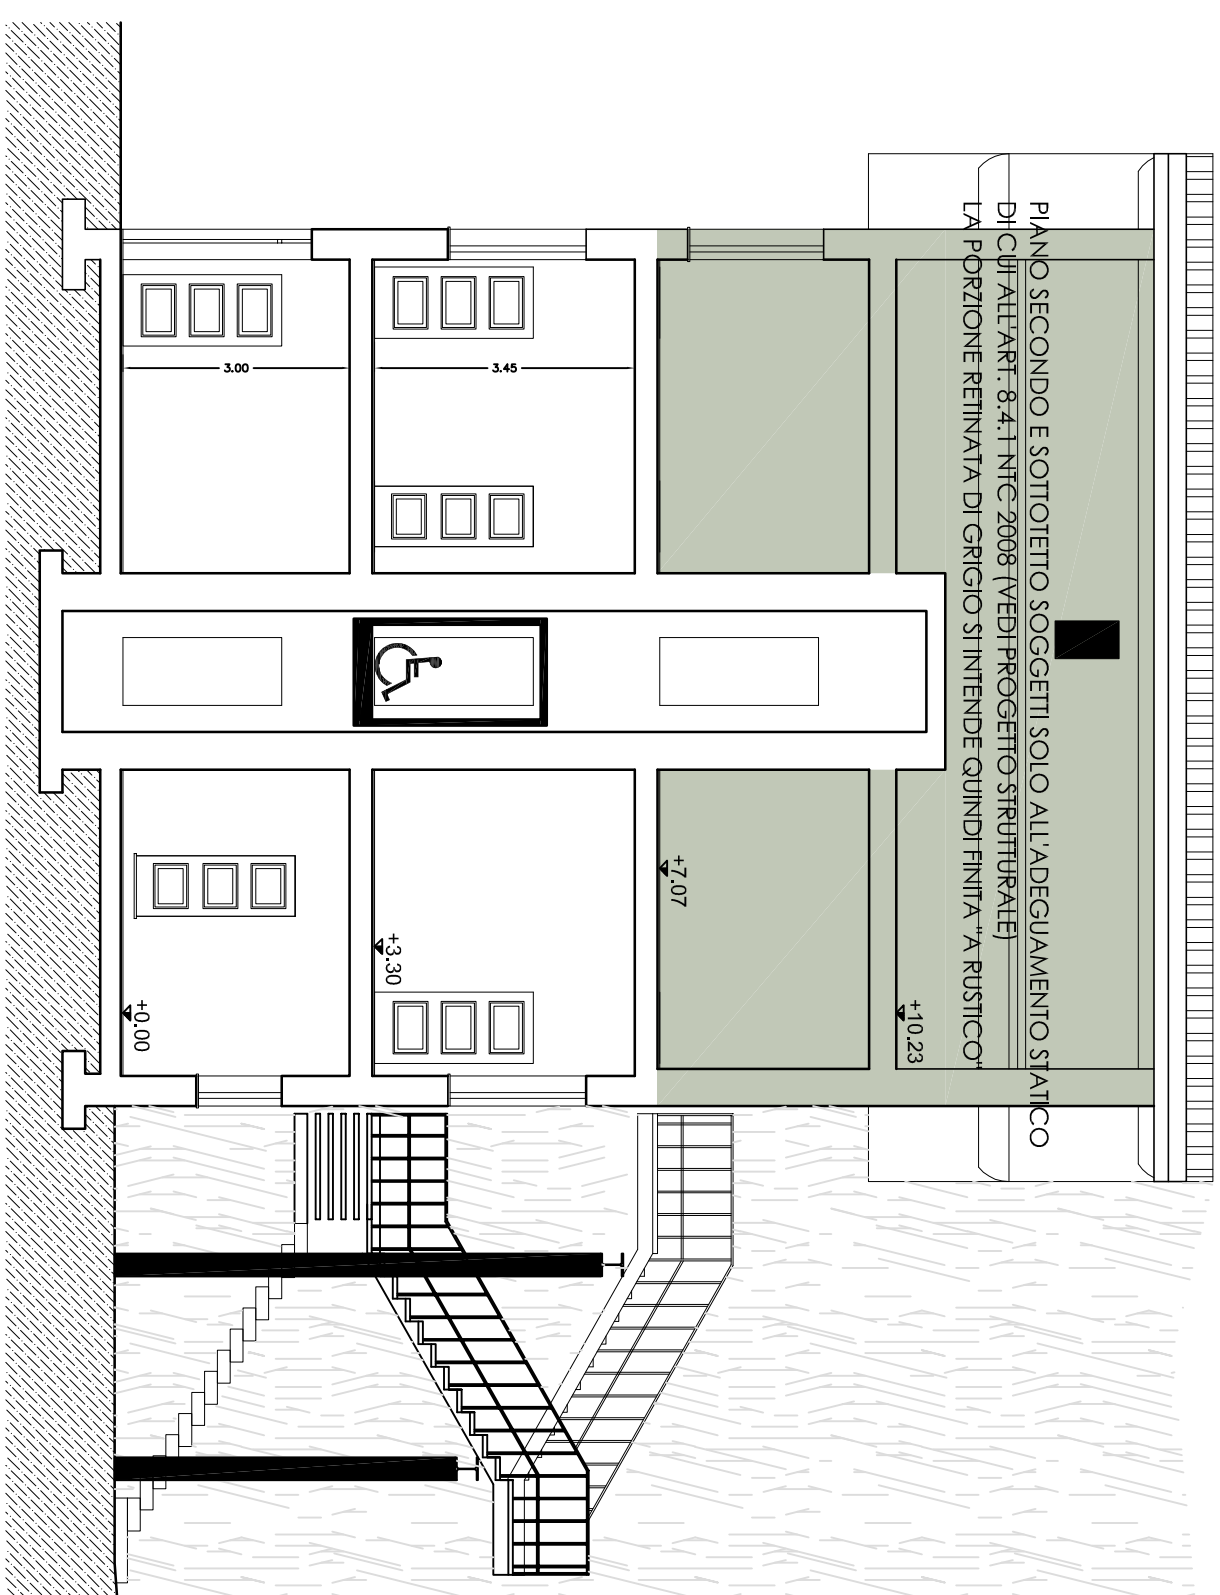


SEZIONE B-B

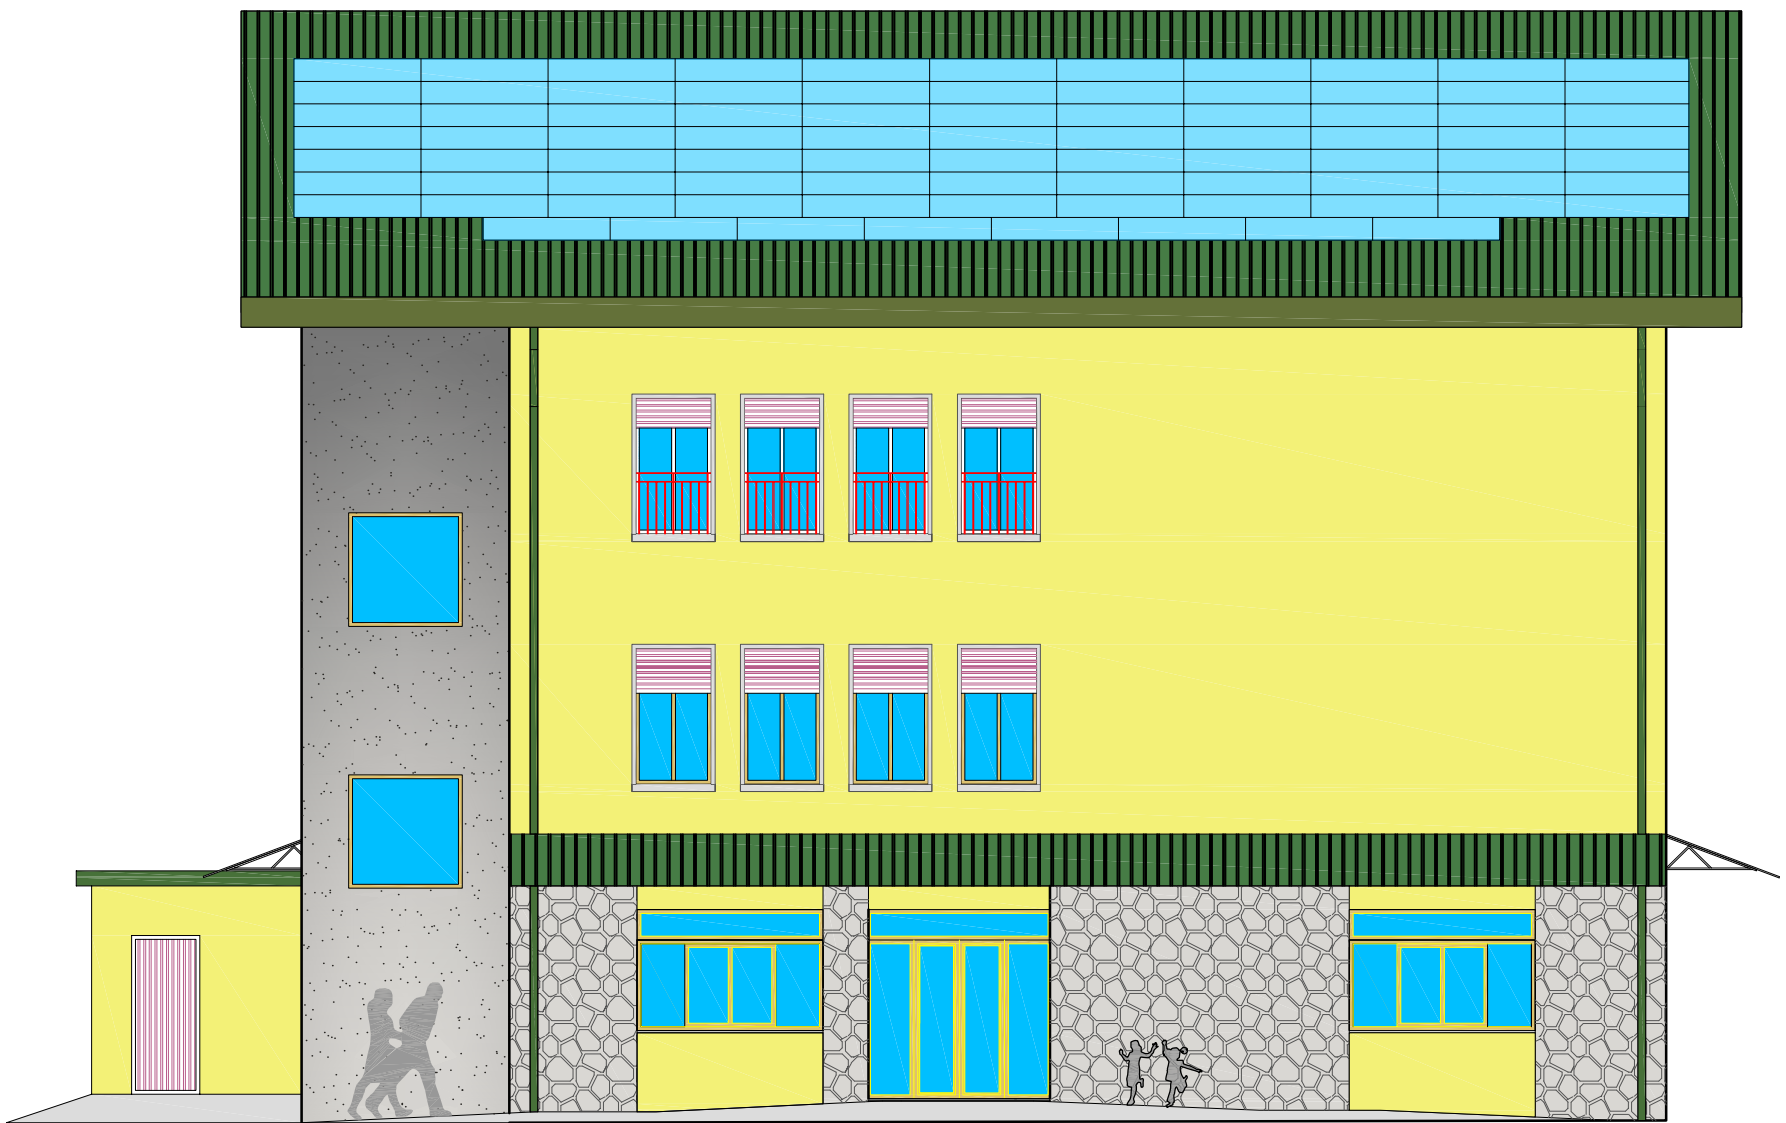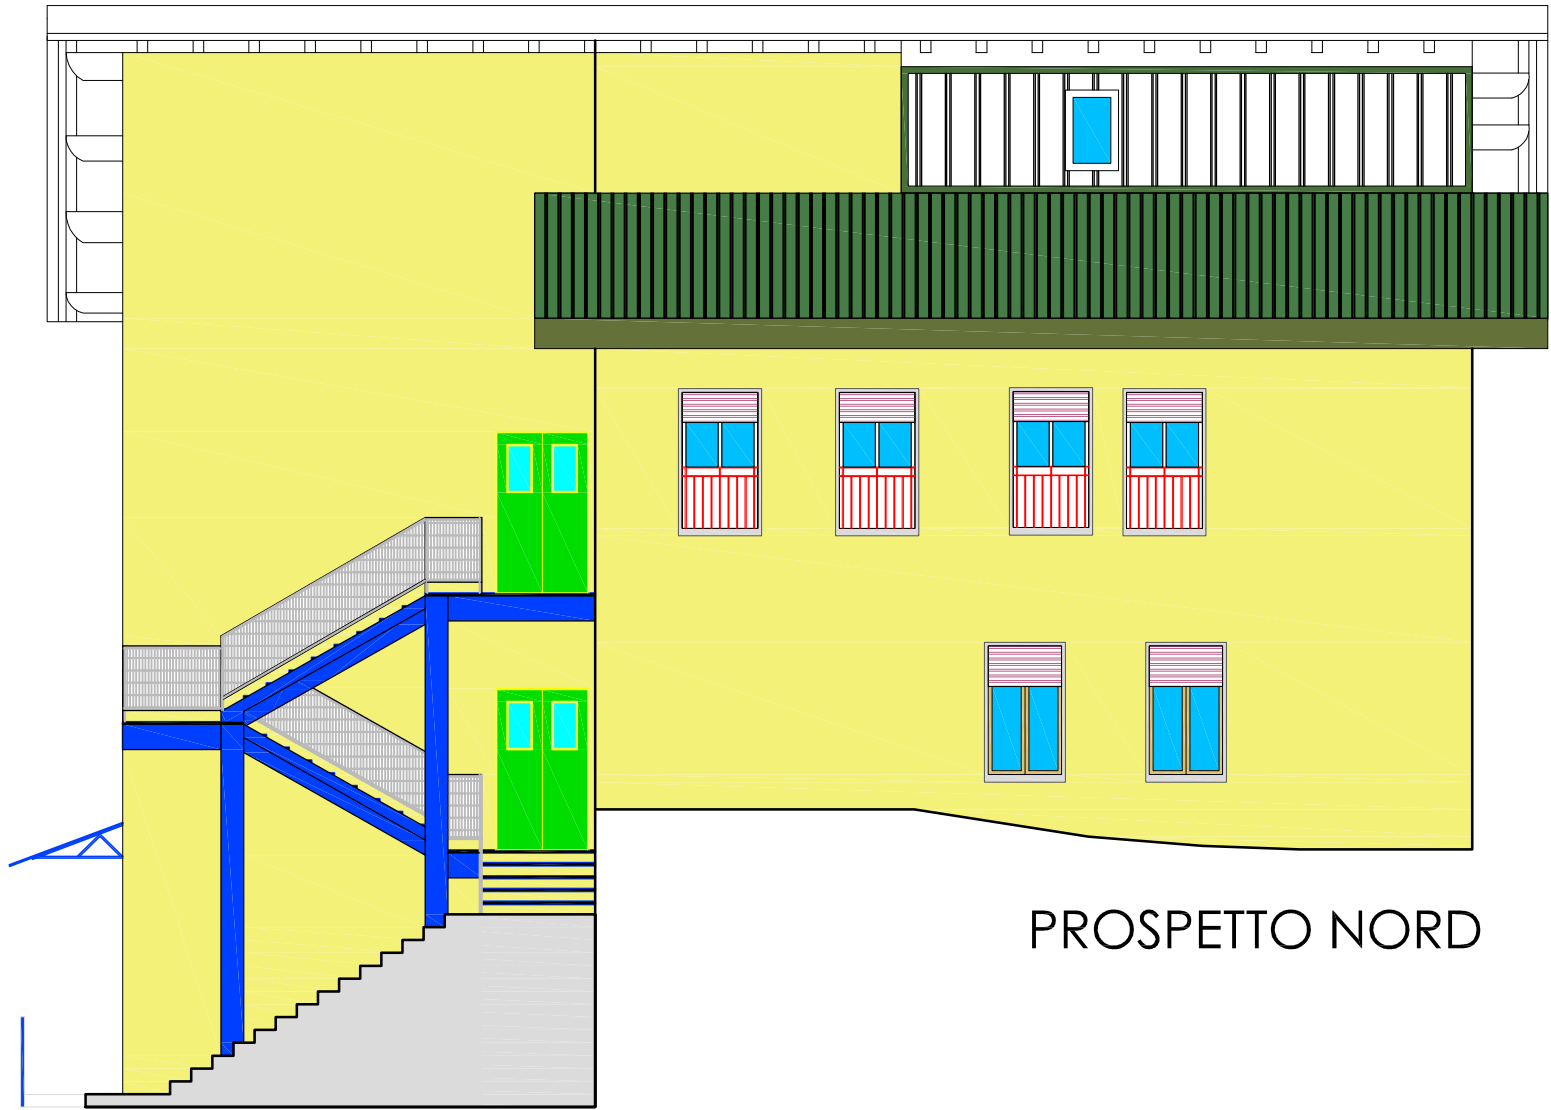

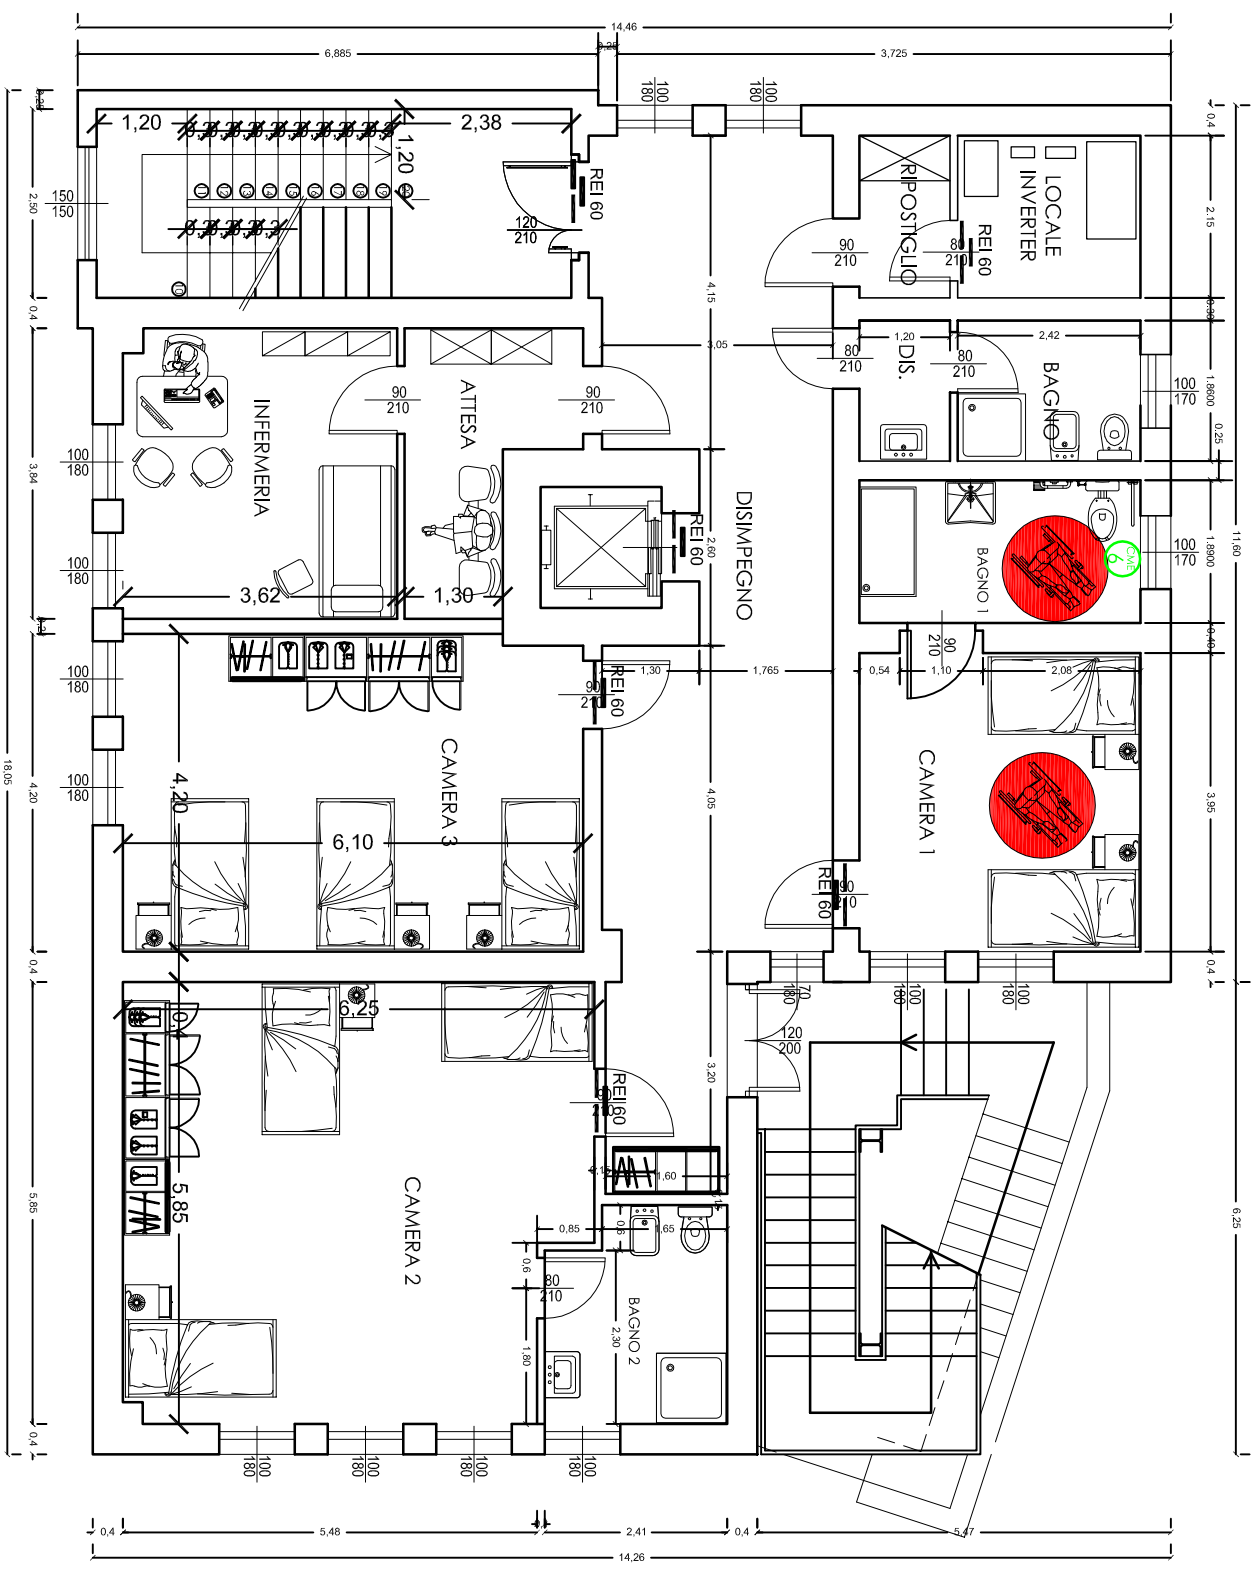

PIANTA PIANO PRIMO - 1:100

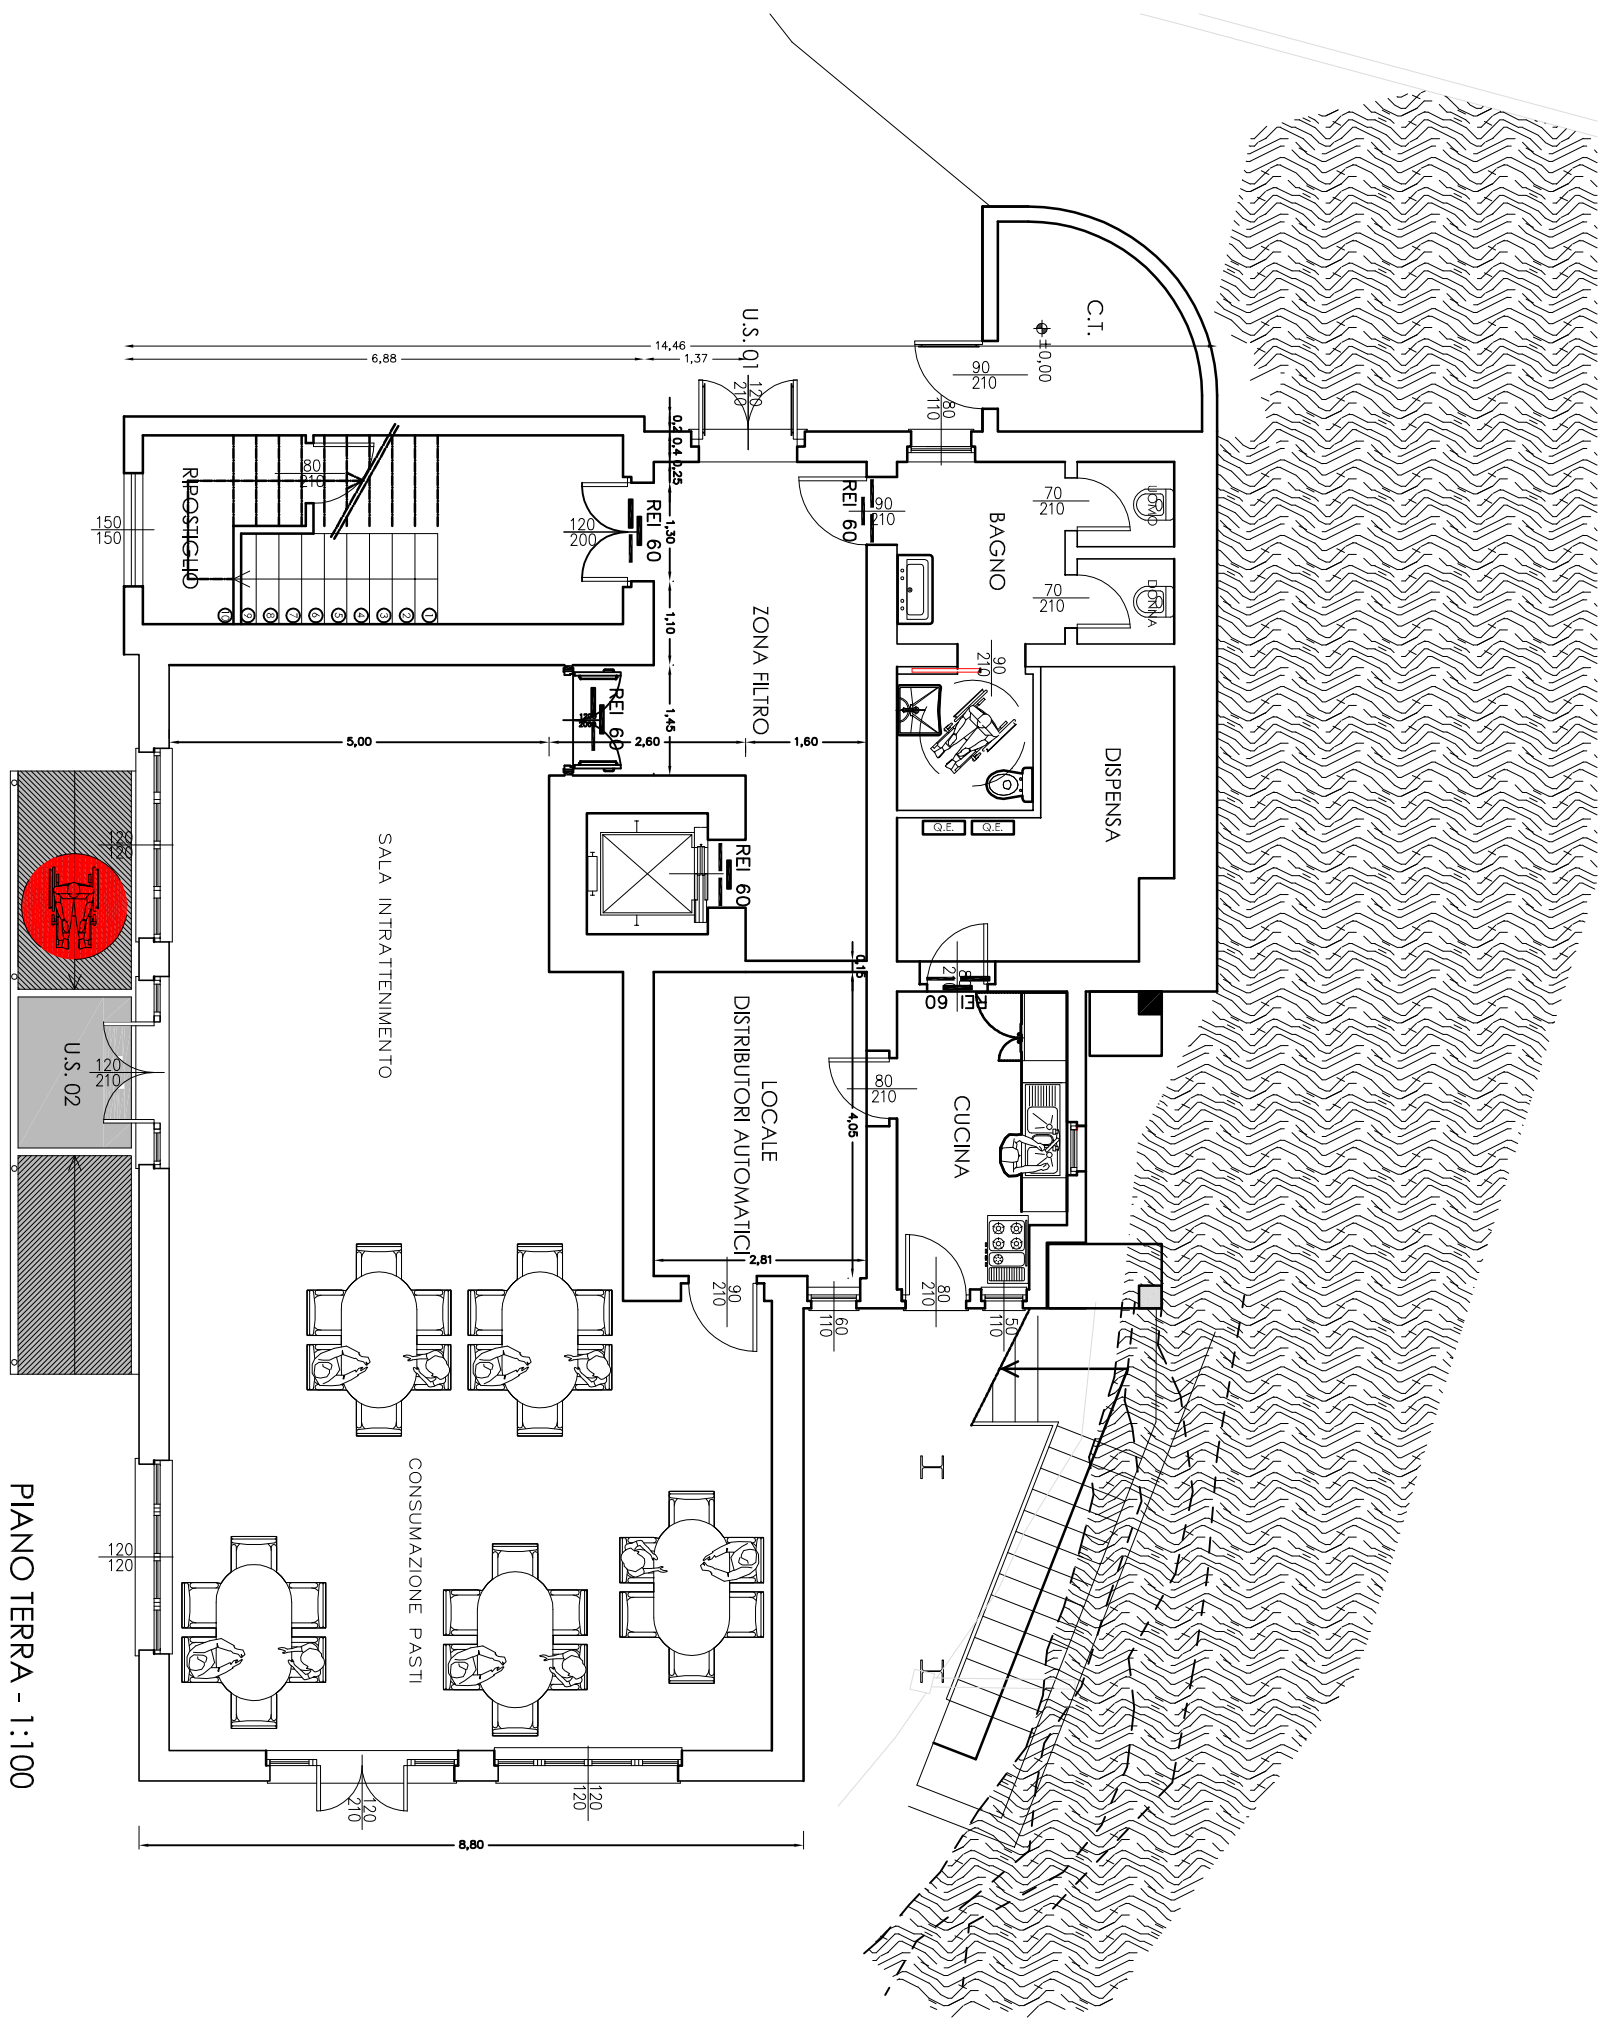

PIANO TERRA - 1:100

