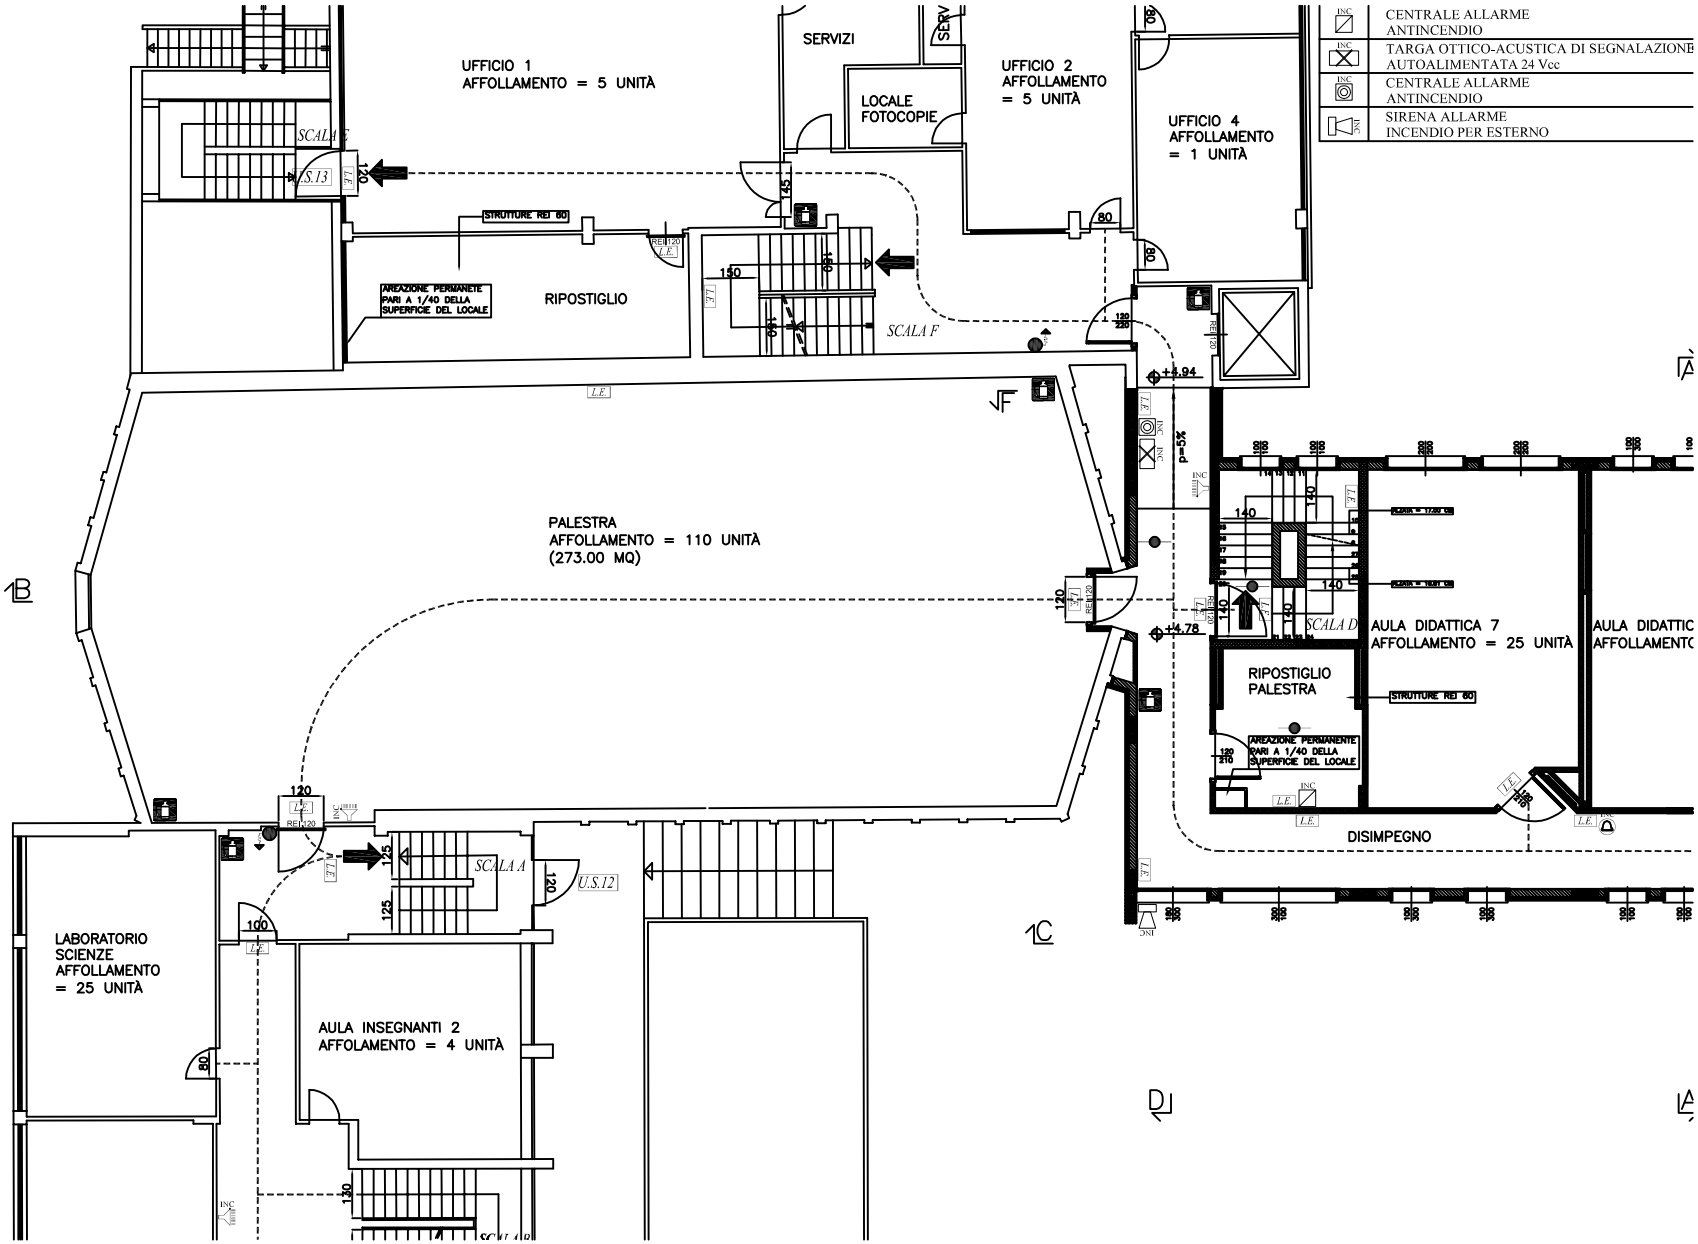
CENTRALE ALLARME ANTINCENDIO
TARGA OTTICO-ACUSTICA DI SEGNALAZIONE AUTOALIMENTATA 24 Vcc
CENTRALE ALLARME ANTINCENDIO
SIRENA ALLARME INCENDIO PER ESTERNO
UFFICIO 1
AFFOLLAMENTO = 5 UNITÀ
SERVIZI
LOCALE FOTOCOPIE
UFFICIO 2
AFFOLLAMENTO = 5 UNITÀ
UFFICIO 4
AFFOLLAMENTO = 1 UNITÀ
SCALA E
U.S.13
STRUTTURE REI 60
AREAZIONE PERMANETE PARI A 1/40 DELLA SUPERFICIE DEL LOCALE
RIPOSTIGLIO
SCALA F
PALESTRA
AFFOLLAMENTO = 110 UNITÀ
(273.00 MQ)
SCALA D
AULA DIDATTICA 7
AFFOLLAMENTO = 25 UNITÀ
RIPOSTIGLIO PALESTRA
DISIMPEGNO
LABORATORIO SCIENZE
AFFOLLAMENTO = 25 UNITÀ
SCALA A
U.S.12
AULA INSEGNANTI 2
AFFOLAMENTO = 4 UNITÀ