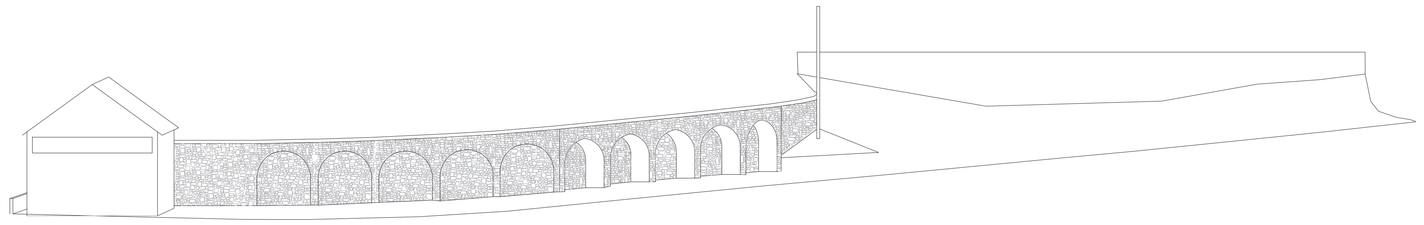

PROSPETTO X-X

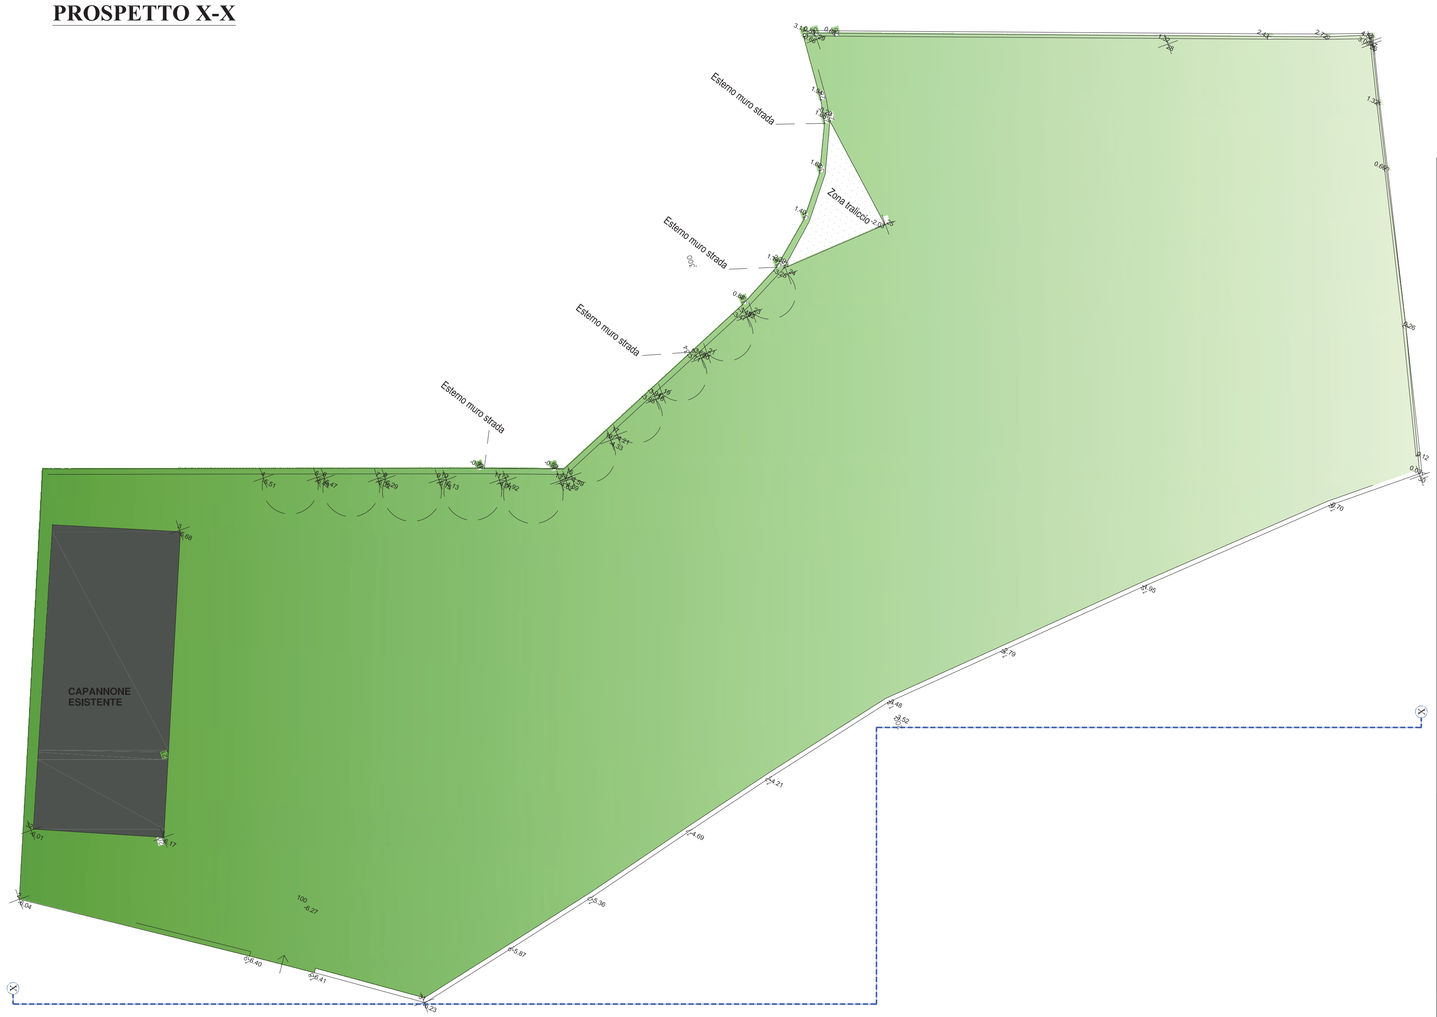

IL PROGETTISTA

I COMMITTENTI

Dott. Ingegnere **Bianca Maria Zanga**
Albo degli Ingegneri della Provincia di Bergamo n° A3420
Studio: Via Carso, 14 - 24027 - Nembro (Bg) - Cell. 3398133334 - Email: ingzanga@gmail.com

COMMITTENTE:	IMMOBILIARE CORNELIO Via Borghetto, Comune Torre Boldone (Bg)	disegno n. **A1** ARCHITETT.	file pratica n.
COMMESSA:	Richiesta Piano Attuativo presso area in Comune di Alzano L.do (Bg), via Provinciale	aggiornamenti	
OGGETTO:	PLANIMETRIA E SEZIONE X-X STATO DI FATTO	1 Gennaio 2019 2 Maggio 2019 3 4 5	
DATA: Aprile 2018	SCALA: 1:200		

OGNI RIPRODUZIONE DEL PRESENTE DISEGNO E' VIETATA E TUTTI I DIRITTI D'AUTORE SONO RISERVATI A TERMINE DI LEGGE