


EDIFICIO ESISTENTE

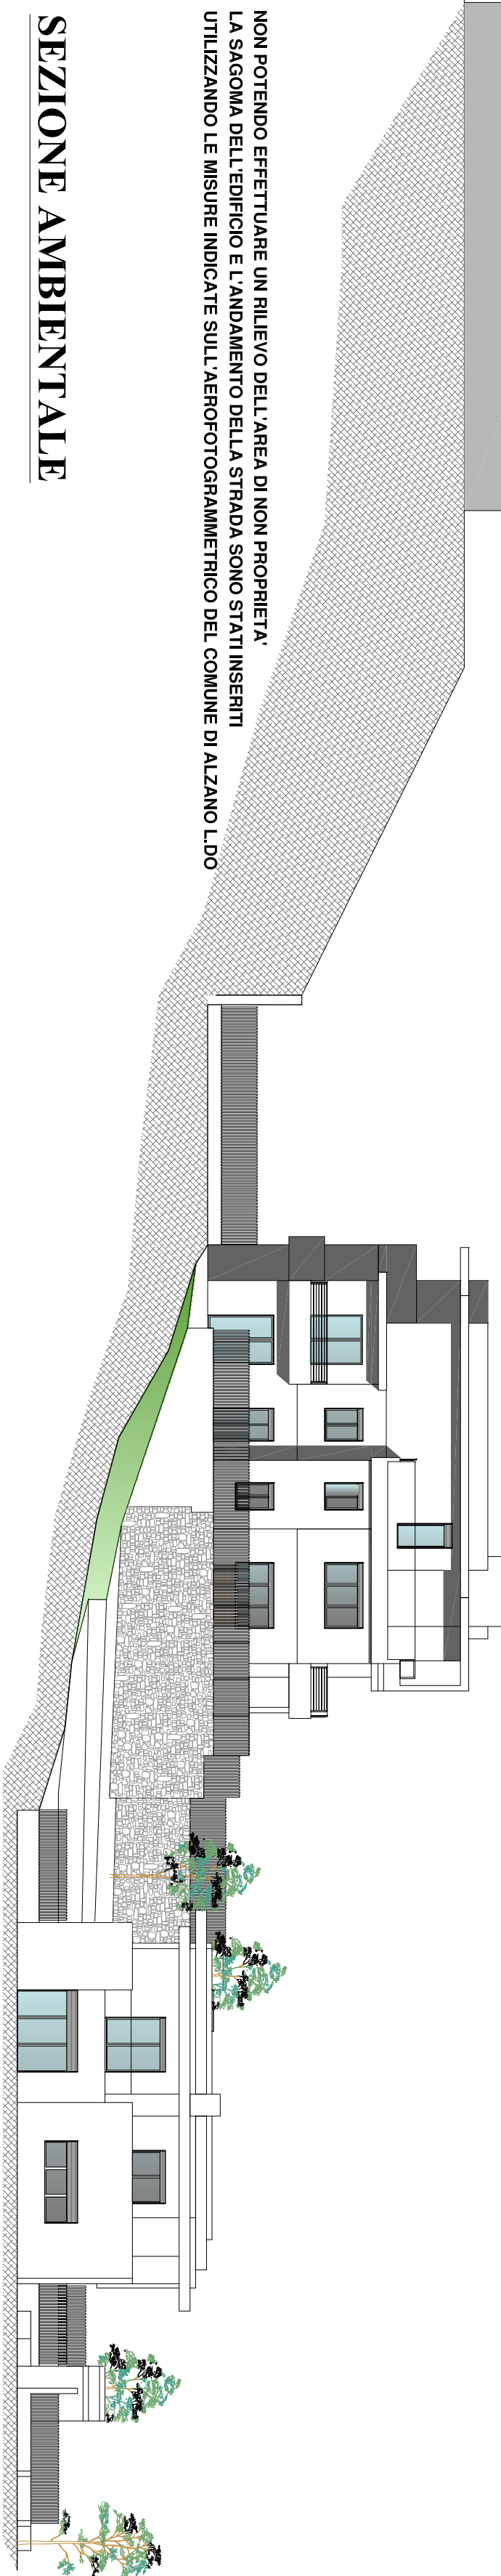

NON POTENDO EFFETTUARE UN RILIEVO DELL'AREA DI NON PROPRIETA'
LA SAGOMA DELL'EDIFICIO E L'ANDAMENTO DELLA STRADA SONO STATI INSERITI
UTILIZZANDO LE MISURE INDICATE SULL'AEROFOTOGRAMMETRICO DEL COMUNE DI ALZANO L.D.O

SEZIONE AMBIENTALE

IL PROGETTISTA

I COMMITTI

Dott. Ingegnere **Barbara Maria Zangà**

Membro del Collegio dei Periti e Ingegneri n. 33829

Medico Via S. Maria, 1 - 20142 - 02 - 075/50819334 - Email: barbara@zanga.com

COMITENTE:

Via Bonaiuto, 20/21

Comune di Torre Boldone (BG)

COMMESSA:

Richiesta Piano Alternativo presso area in

Comune di Alzano Lido (BG), via Provinciale

OGGETTO:

SEZIONE AMBIENTALE

DATA:

Giugno 2019

SCALA:

1:100

Prestazioni	
1	progetto
2	progetto
3	progetto
4	progetto
5	progetto

A13 ARCHITETTI

progetto

progetto

progetto

progetto

progetto

CON PRODUZIONE DEI PRESBITRI REGIONO E TUTTI I DIRITTI D'AUTORE SONO RISERVATI A TITOLARE IN LEGGE