



**ESTRATTO AEROFOTOGRAMMETRICO**

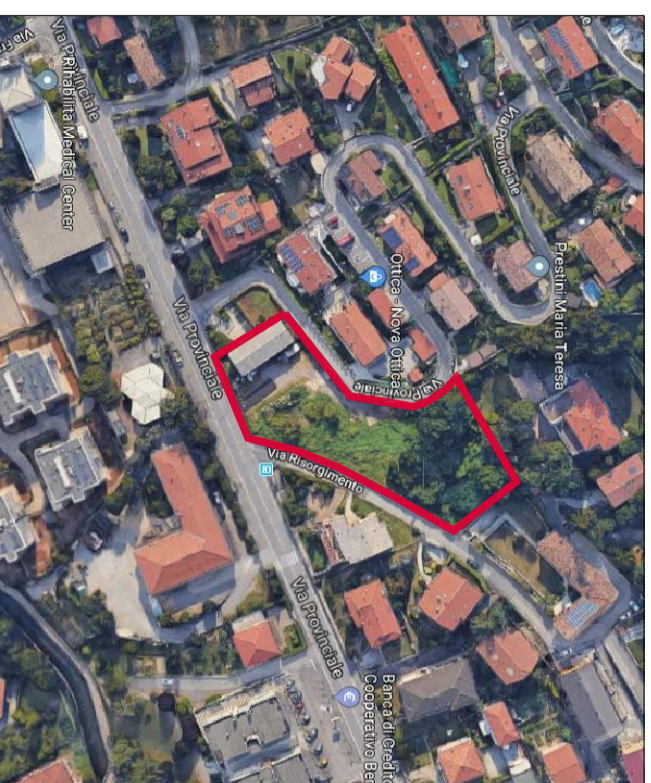


**PDR VIGENTE**

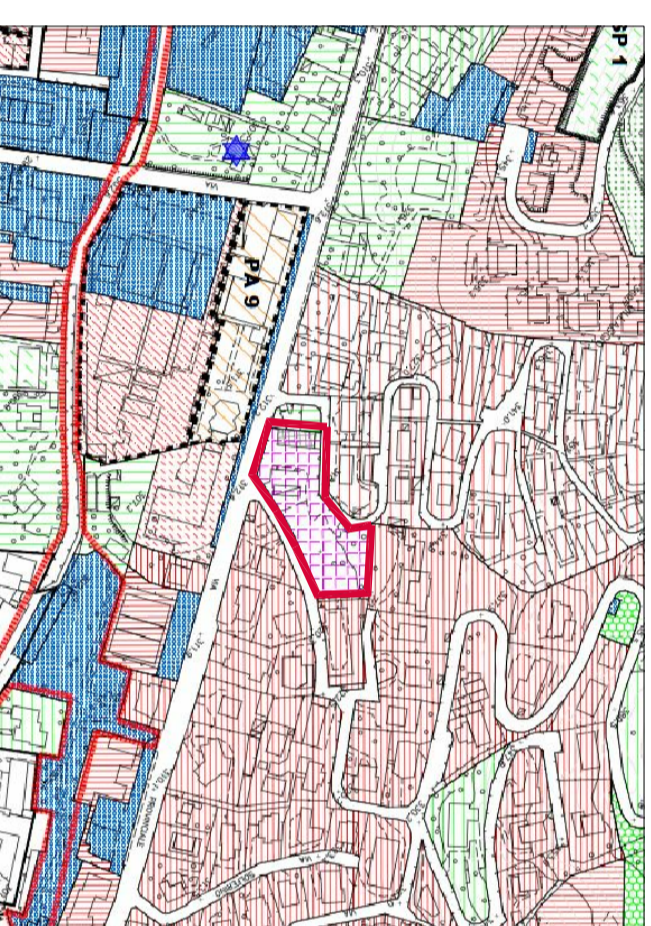

**ESTRATTO Tav C3/1 del PDR vigente - AMBITI A PREVALENTE DESTINAZIONE PRODUTTIVA FLOROVIVAISTICA D3 - ART. 39**

	AMBITI A PREVALENTE DESTINAZIONE PRODUTTIVA DI CONTENIMENTO DELLO STADIO DI FATTO - D1 (art. 37)		AMBITI A PREVALENTE DESTINAZIONE PRODUTTIVA DI CONTENIMENTO DELLO STADIO DI FATTO ASSOCIATIVI A CPE (art. 37)
	AMBITI A PREVALENTE DESTINAZIONE PRODUTTIVA DI COMPLETAMENTO - D1 (art. 38)		AMBITI A PREVALENTE DESTINAZIONE PRODUTTIVA DI COMPLETAMENTO A NOMINATIVA SPECIALE - D2 (art. 38)
	AMBITI A PREVALENTE DESTINAZIONE PRODUTTIVA FLOROVIVAISTICA D3 - (art. 39)		COMPARTI CON PRESCRIZIONI PARTICOLARI CONTENUTE NELLE NOMINE TECNICHE DI ATTUAZIONE

**PDR DI VARIANTE**

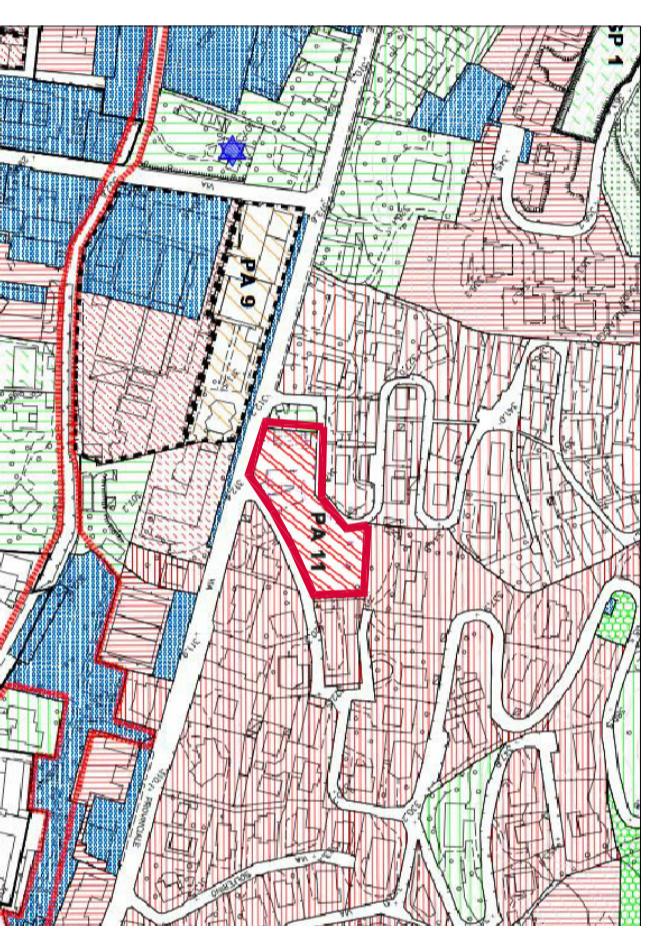

**ESTRATTO Tav C3/1 del Pdr variante - AMBITI A PREVALENTE DESTINAZIONE RESIDENZIALE DI COMPLETAMENTO ASSOGGETTATI A PIANIFICAZIONE ATTUATIVA - B5/1 ART.32**

	AMBITI A PREVALENTE DESTINAZIONE RESIDENZIALE GIA' ASSOGGETTATI A PIANIFICAZIONE ATTUATIVA IN ATTO - B4/1 (art. 30)
	AMBITI A PREVALENTE DESTINAZIONE NON RESIDENZIALE GIA' ASSOGGETTATI A PIANIFICAZIONE ATTUATIVA - B4/2 (art. 31)
	AMBITI A PREVALENTE DESTINAZIONE RESIDENZIALE DI COMPLETAMENTO ASSOGGETTATI A PIANIFICAZIONE ATTUATIVA- B5/1 (art. 32)
	AMBITI DI RECONVERSIONE ASSOGGETTATI A PIANIFICAZIONE ATTUATIVA - B5/2 (art. 33)
	COMPARTI DI RIQUALIFICAZIONE URBANISTICA E RIORGANIZZAZIONE FUNZIONALE ASSOGGETTATI A CONTRATTO DI RECUPERO PRODUTTIVO - B5/3 (art. 34)

IL PROGETTISTA

I COMMITTENTI


**Dot. Ingegnere Bianca Maria Zanca**

Albo degli Ingegneri della Provincia di Bergamo n° A3120  
Studio: Via Carso, 14 - 24027 - Nembro (Bg) - Cell. 3398133334 - Email: ingzanga@gmail.com

<b>COMMITTENTE:</b>	Immobiliare Cornelio Via Brogghetto n°2 Comune di Torre Boldone (Bg)	disegno n. <b>A3-1</b>	file
<b>COMMESSA:</b>	Richiesta Piano Attuativo presso area in Comune di Alzano L.do (Bg), via Provinciale	aggiornamenti	pratica n.

<b>OGGETTO:</b>	PDR VIGENTE E PDR VARIANTE	1	Luglio 2020
		2	Gennaio 2021
		3	
		4	
		5	

OGNI RIPRODUZIONE DEL PRESENTE DISEGNO E' VIETATA E TUTTI I DIRITTI D'AUTORE SONO RISERVATI A TERMINE DI LEGGE

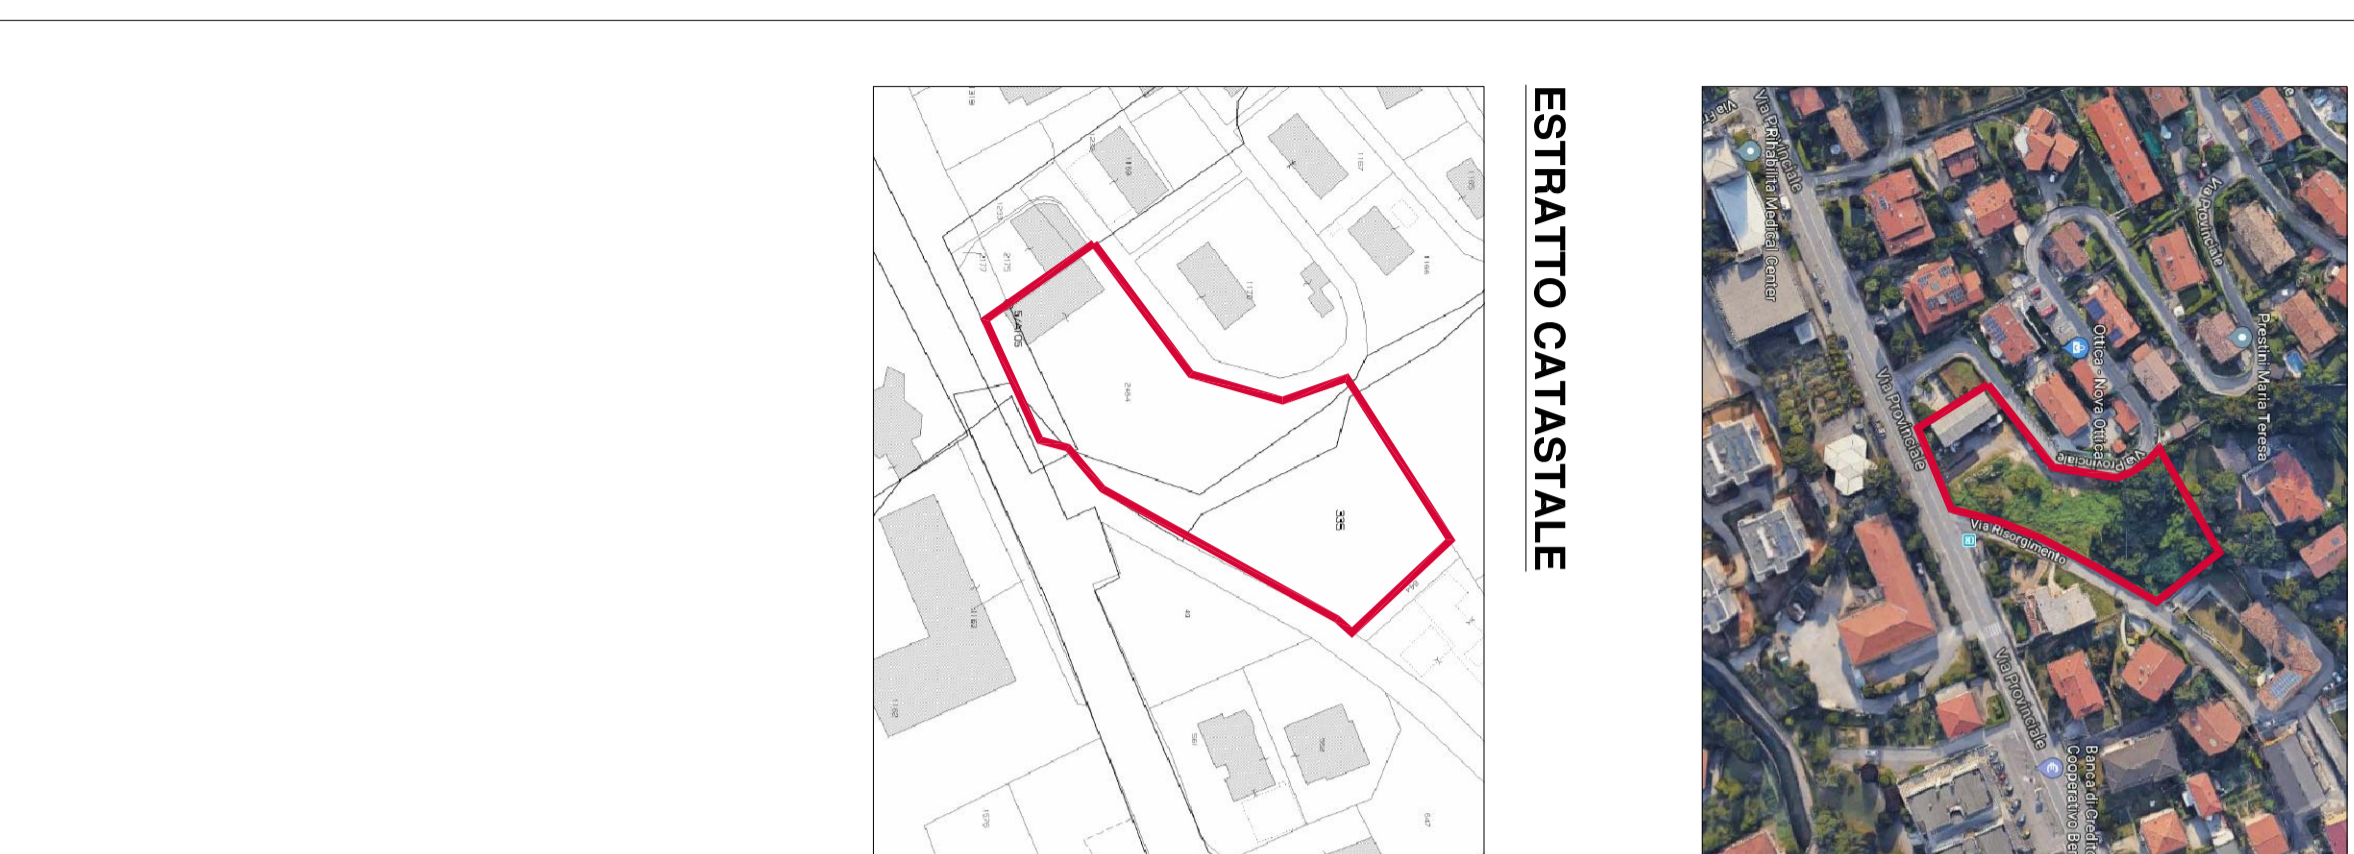

**ESTRATTO CATASTALE**

