


PIANO TERRA - quota 0.00

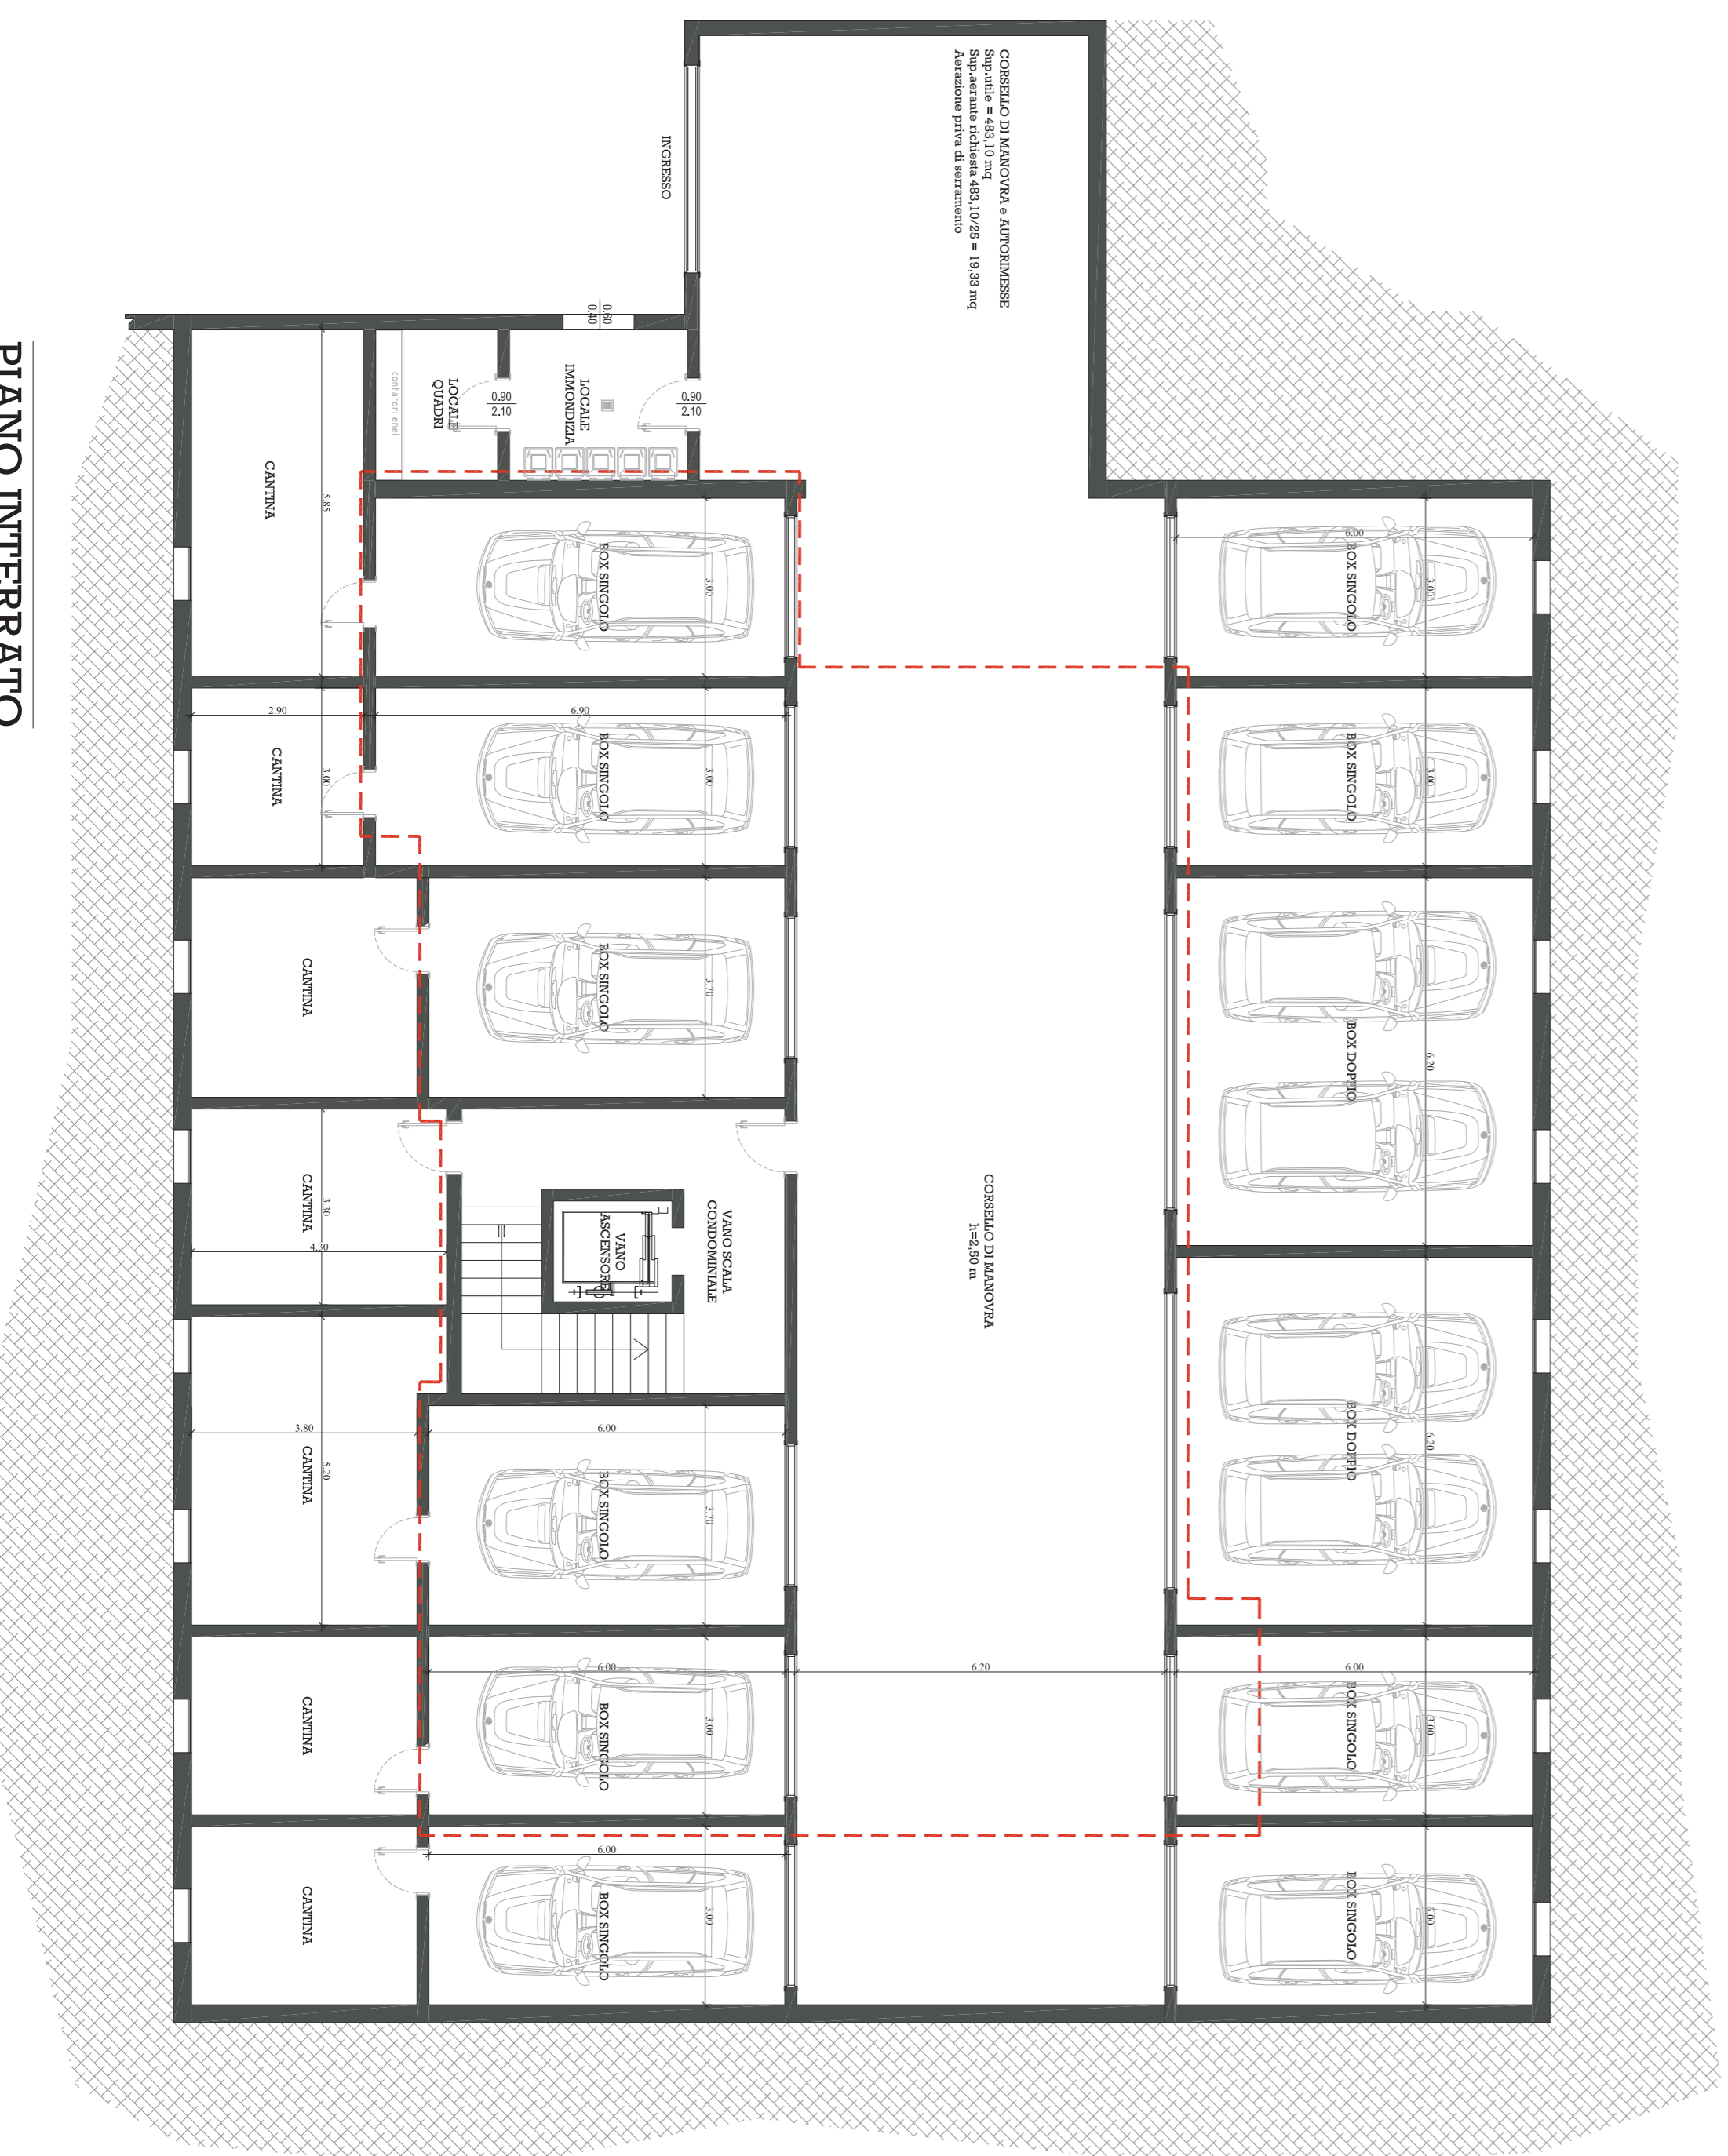

PIANO INTERRATO

IL PROGETTISTA

I COMMITTENTI

Dot. Ingegnere Bianca Maria Zanga

Albo degli Ingegneri della Provincia di Bergamo n° A3720
Studio: Via Casio, 14 - 24027 - Nembro (Bg) - Cell. 3398133334 - Email: ingzanga@gmail.com

COMMITTENTE: Immobiliare Comelio

Via Brogghetto n°2
Comune di Torre Boldone (Bg)

COMMESSA: Richiesta Piano Attuativo presso area in
Comune di Alzano L. do (Bg) via Provinciale


OGGETTO: PIANO INTERRATO E TERRA PALAZZINA

DATA: Giugno 2019 **SCALE:** 1:100


OGNI RIPRODUZIONE DEL PRESENTE DISEGNO E VIETATA E TUTTI I DIRITTI D'AUTORE SONO RISERVATI A TERMINI DI LEGGE

disegno n. **A4** file
ARCHITETTI. pratica n. **agglomeranti**

1	
2	
3	
4	
5	

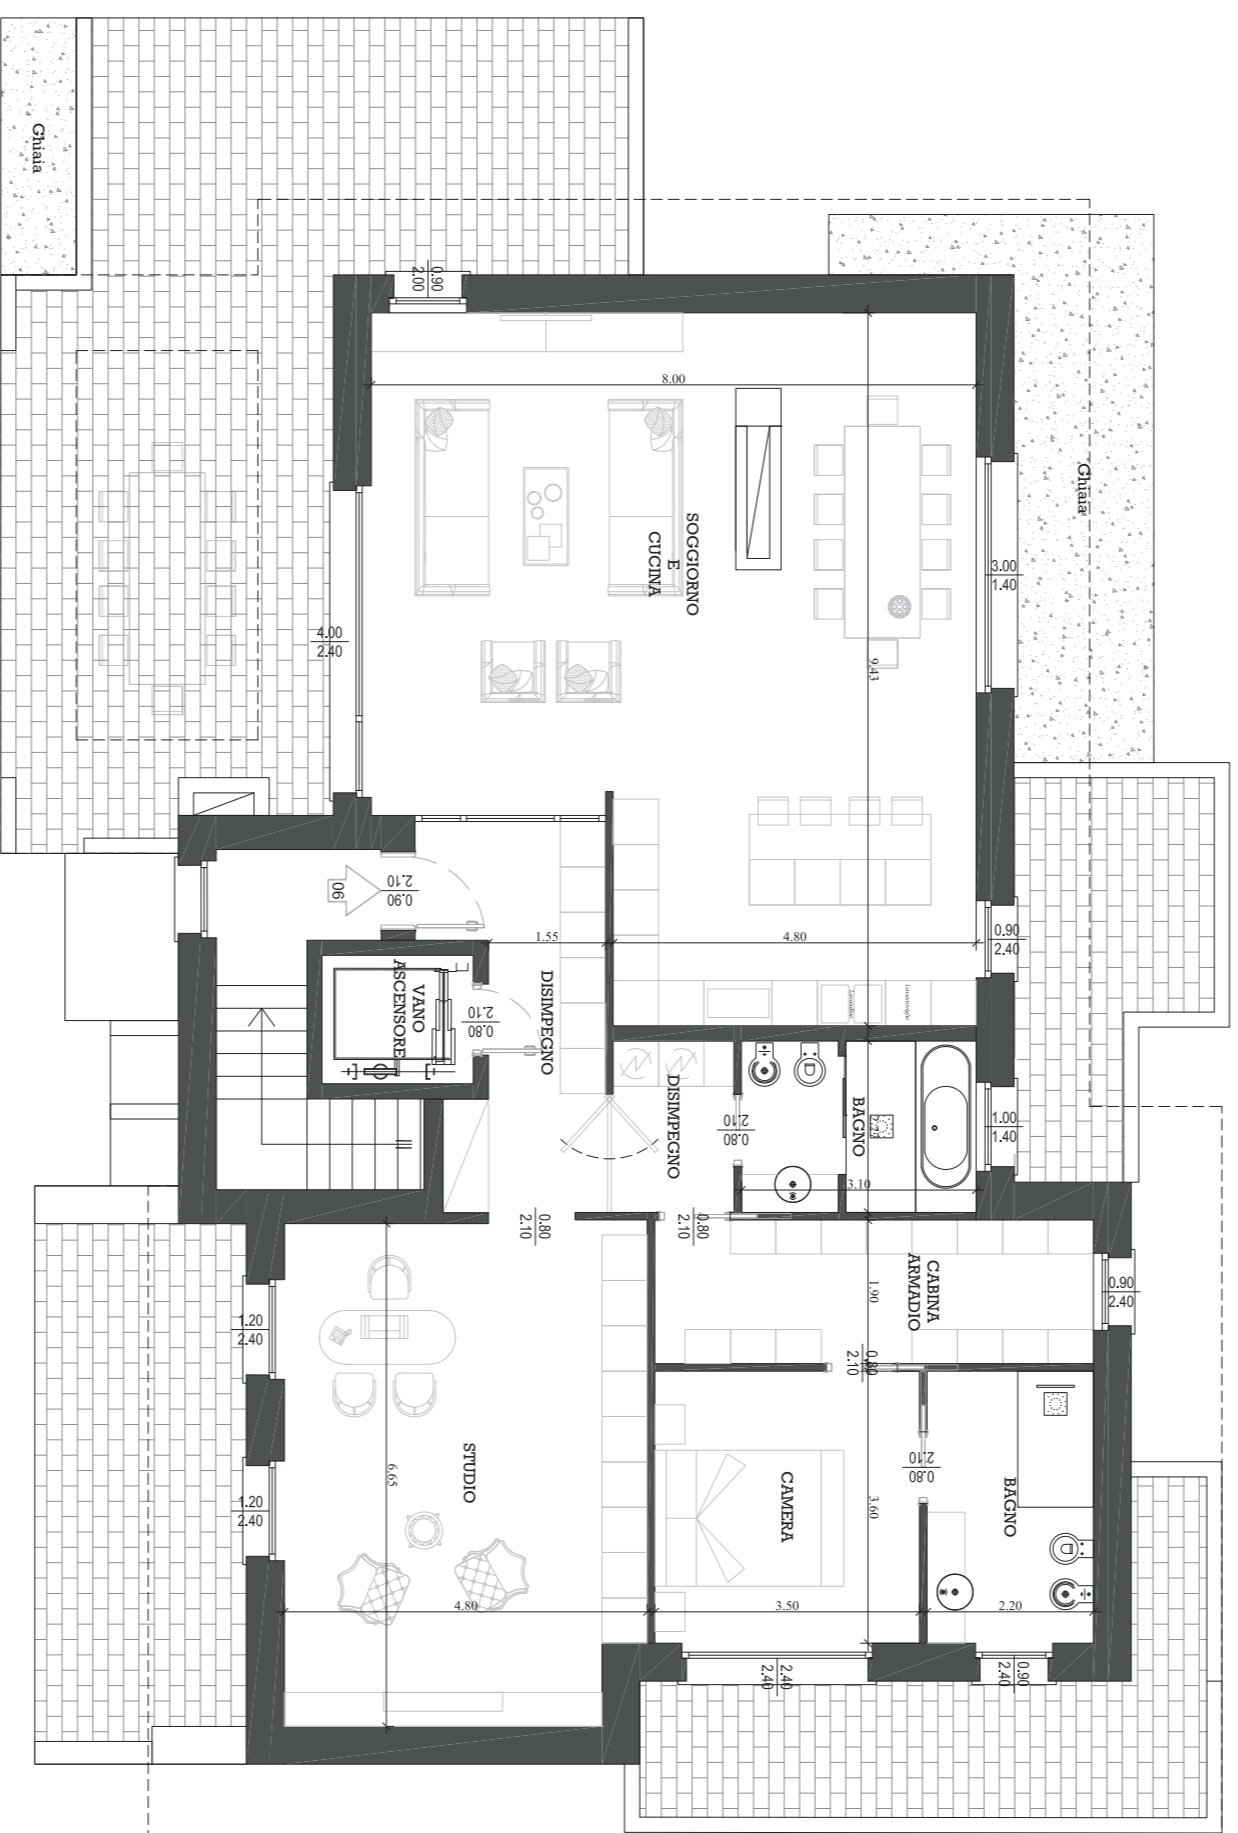

PIANO SECONDO

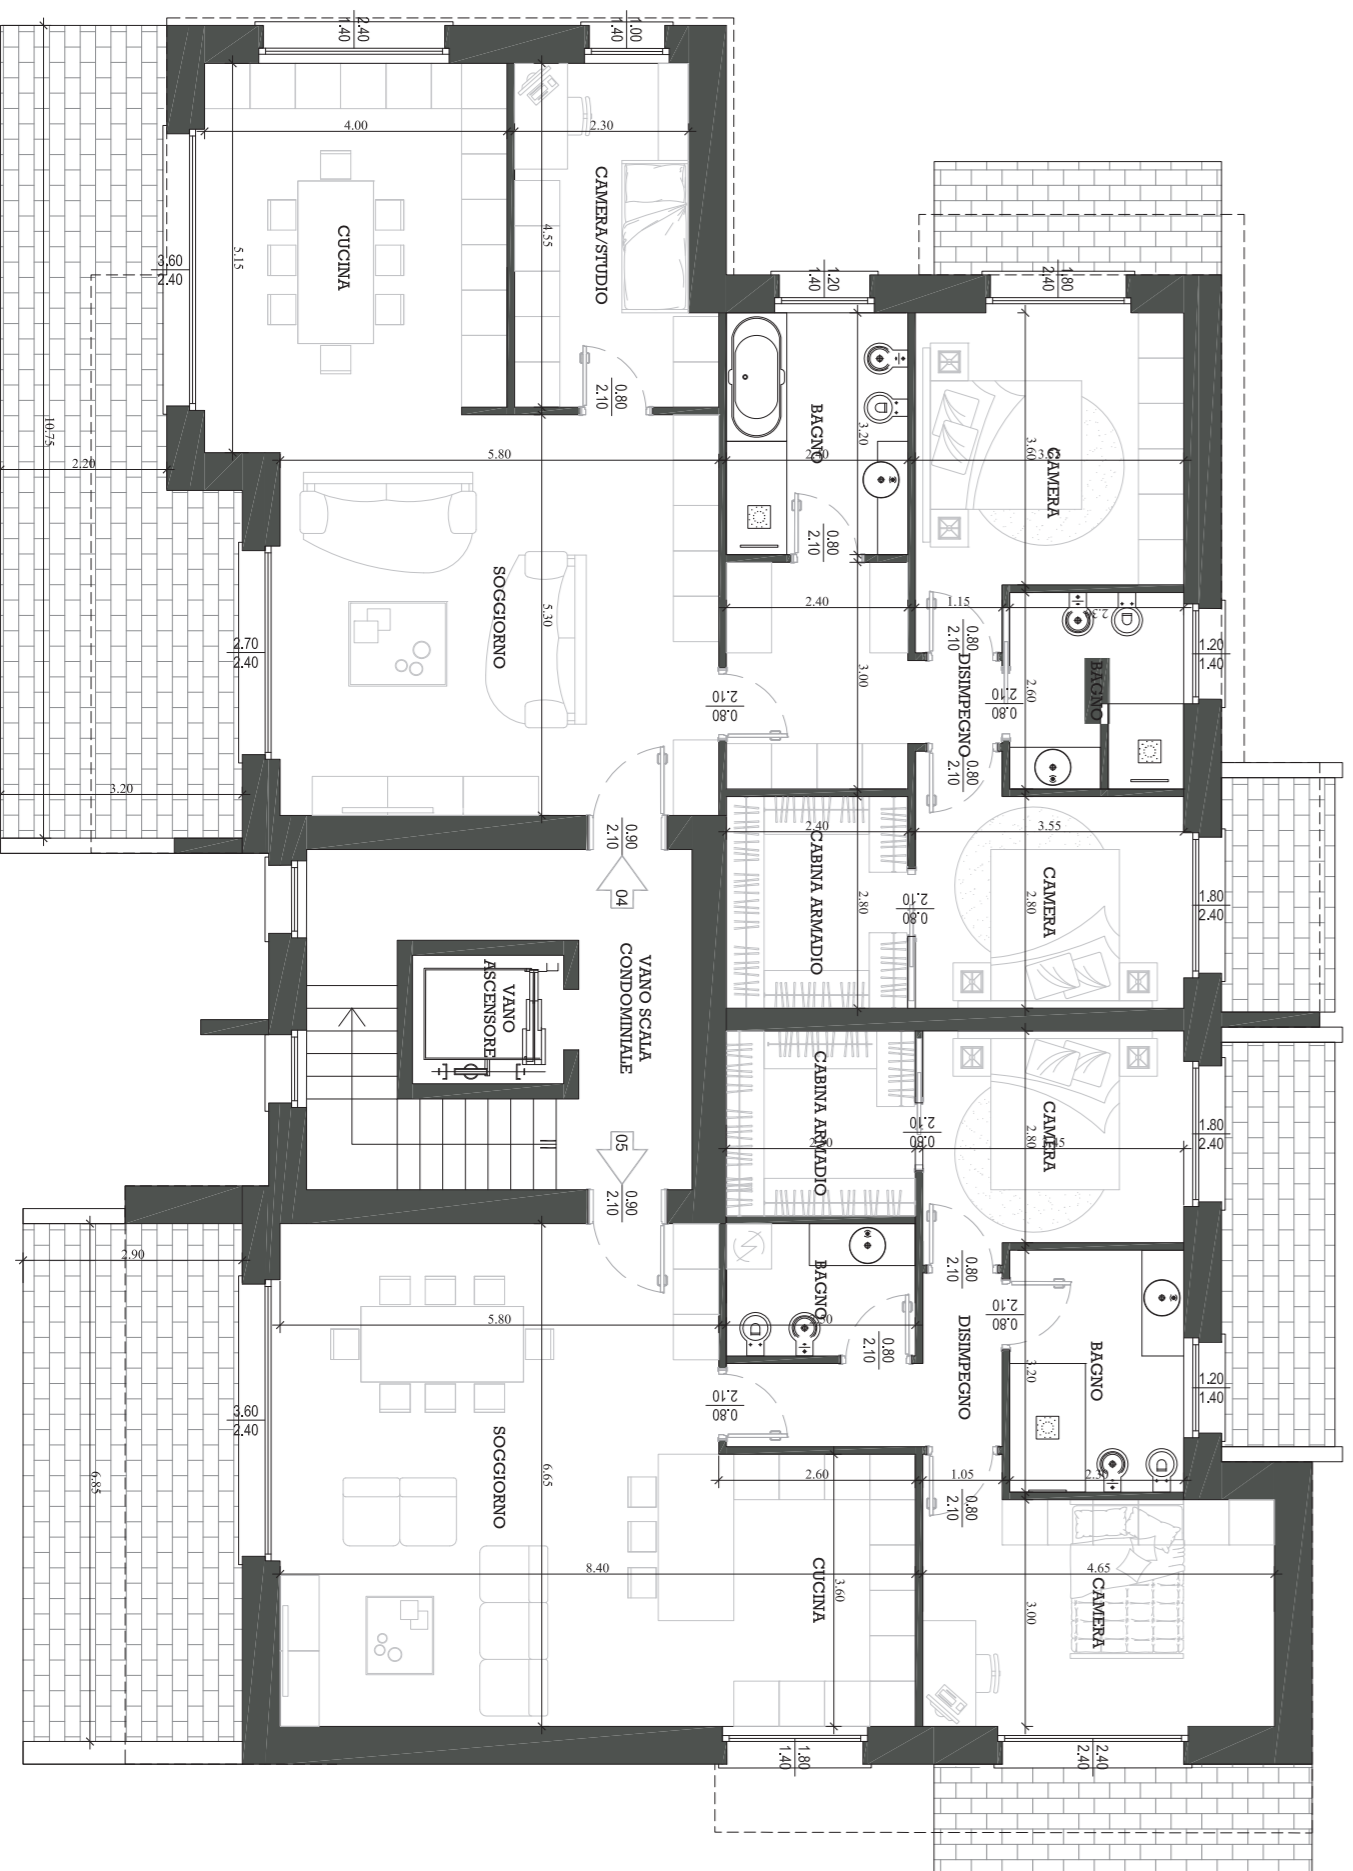

PIANO PRIMO

IL PROGETTISTA

I COMMITTENTI

Dott. Ingegnere **Bianca Maria Zangà**

Albo degli Ingegneri della Provincia di Bergamo n° 33120
Studio: Via Carso, 14 - 24027 - Nembro (Bg) - Cell. 3398133334 - Email: ingzanga@gmail.com

COMMITTENTE: Immobiliare Cornelio
Via Broghezzo n°2
Comune di Torre Boldone (Bg)

COMMESSA: Richiesta Piano Attuativo presso area in
Comune di Alzano Lido (Bg), via Provinciale

OGGETTO: PIANO PRIMO E SECONDO PALAZZINA

DATA: Giugno 2019 SCALA: 1:100

OGNI RIPRODUZIONE DEL PRESENTE DISEGNO E VIETATA E TUTTI I DIRITTI D'AUTORE SONO RISERVATI A TERMINE DI LEGGE

disegno n. **A5** file
ARCHITETTI **ARCHITETTI** pratica n.
aggiornamenti


1

2


3

4

5

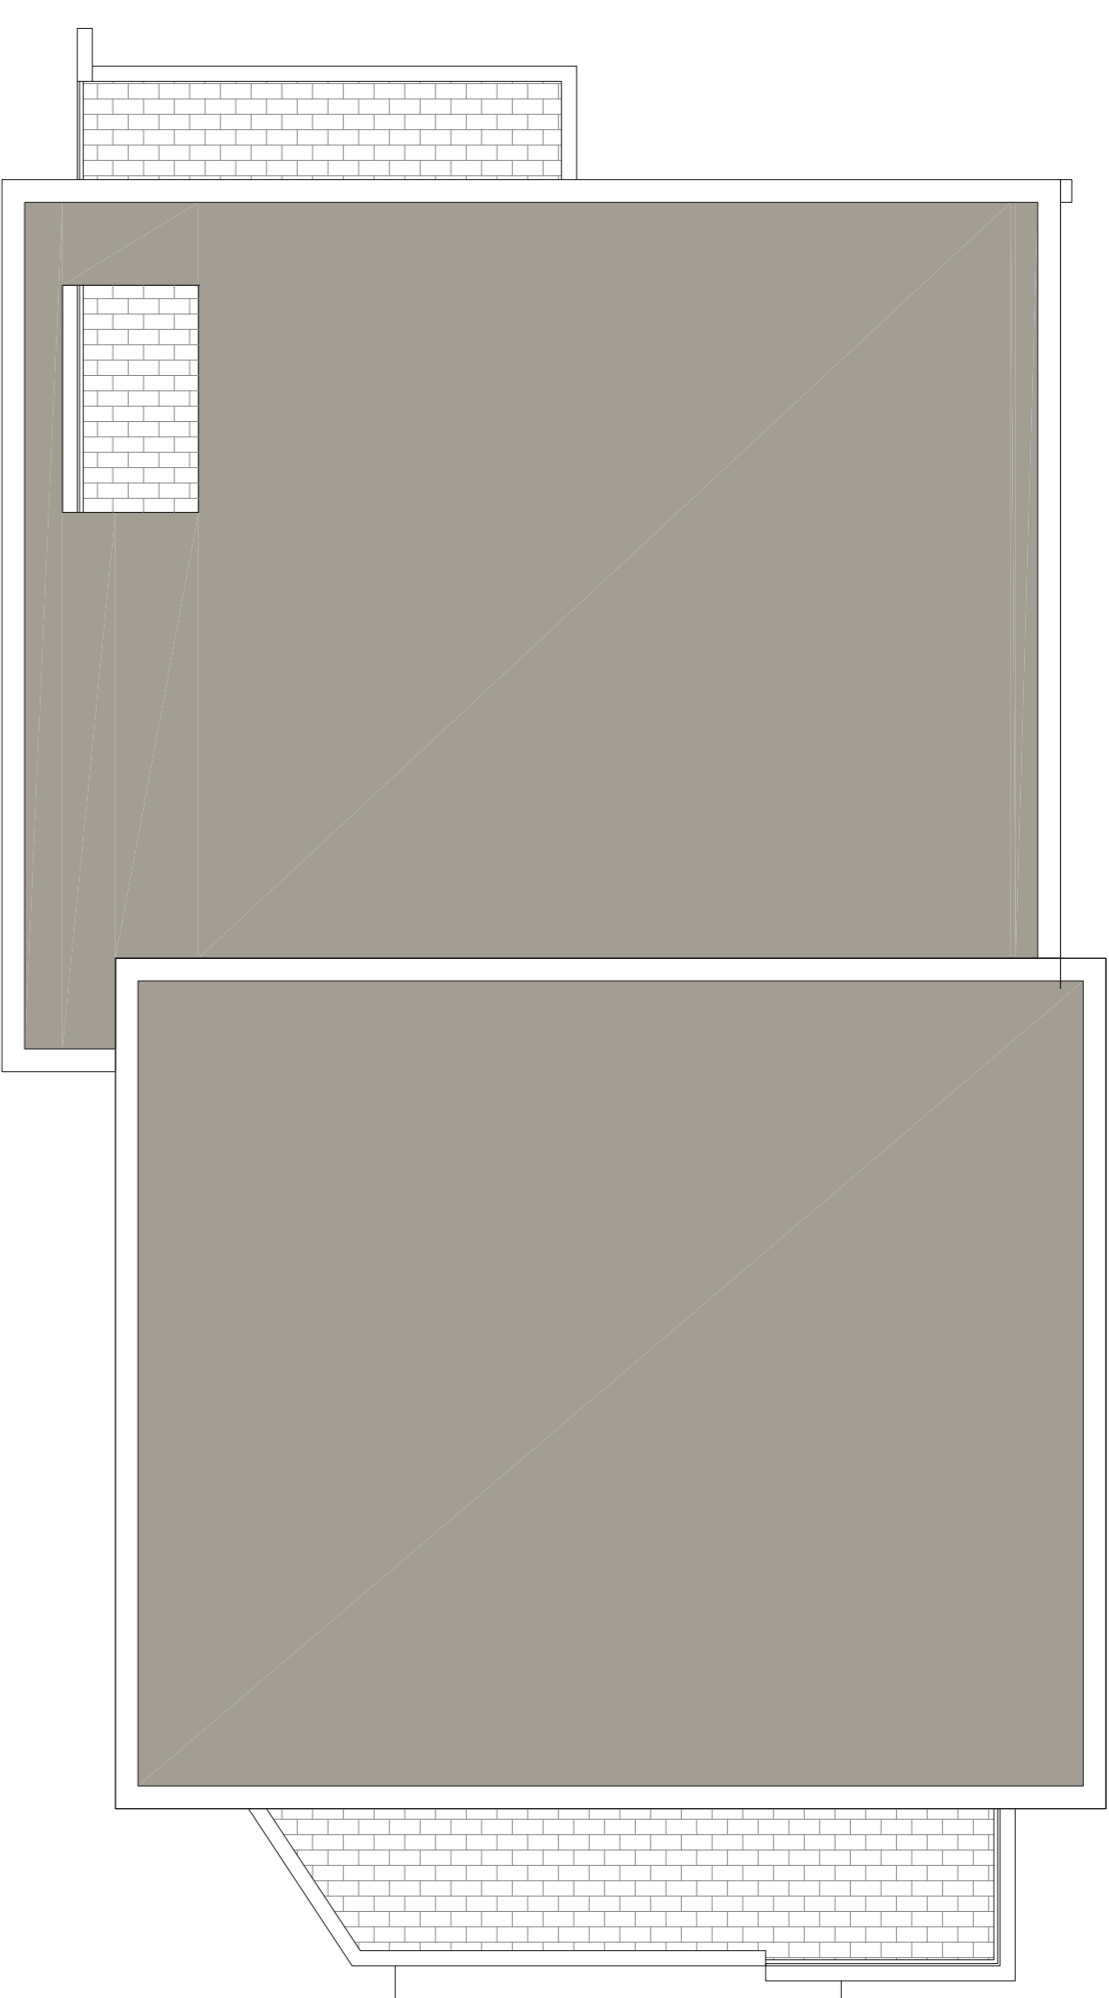

COPERTURA - Bifamiliare

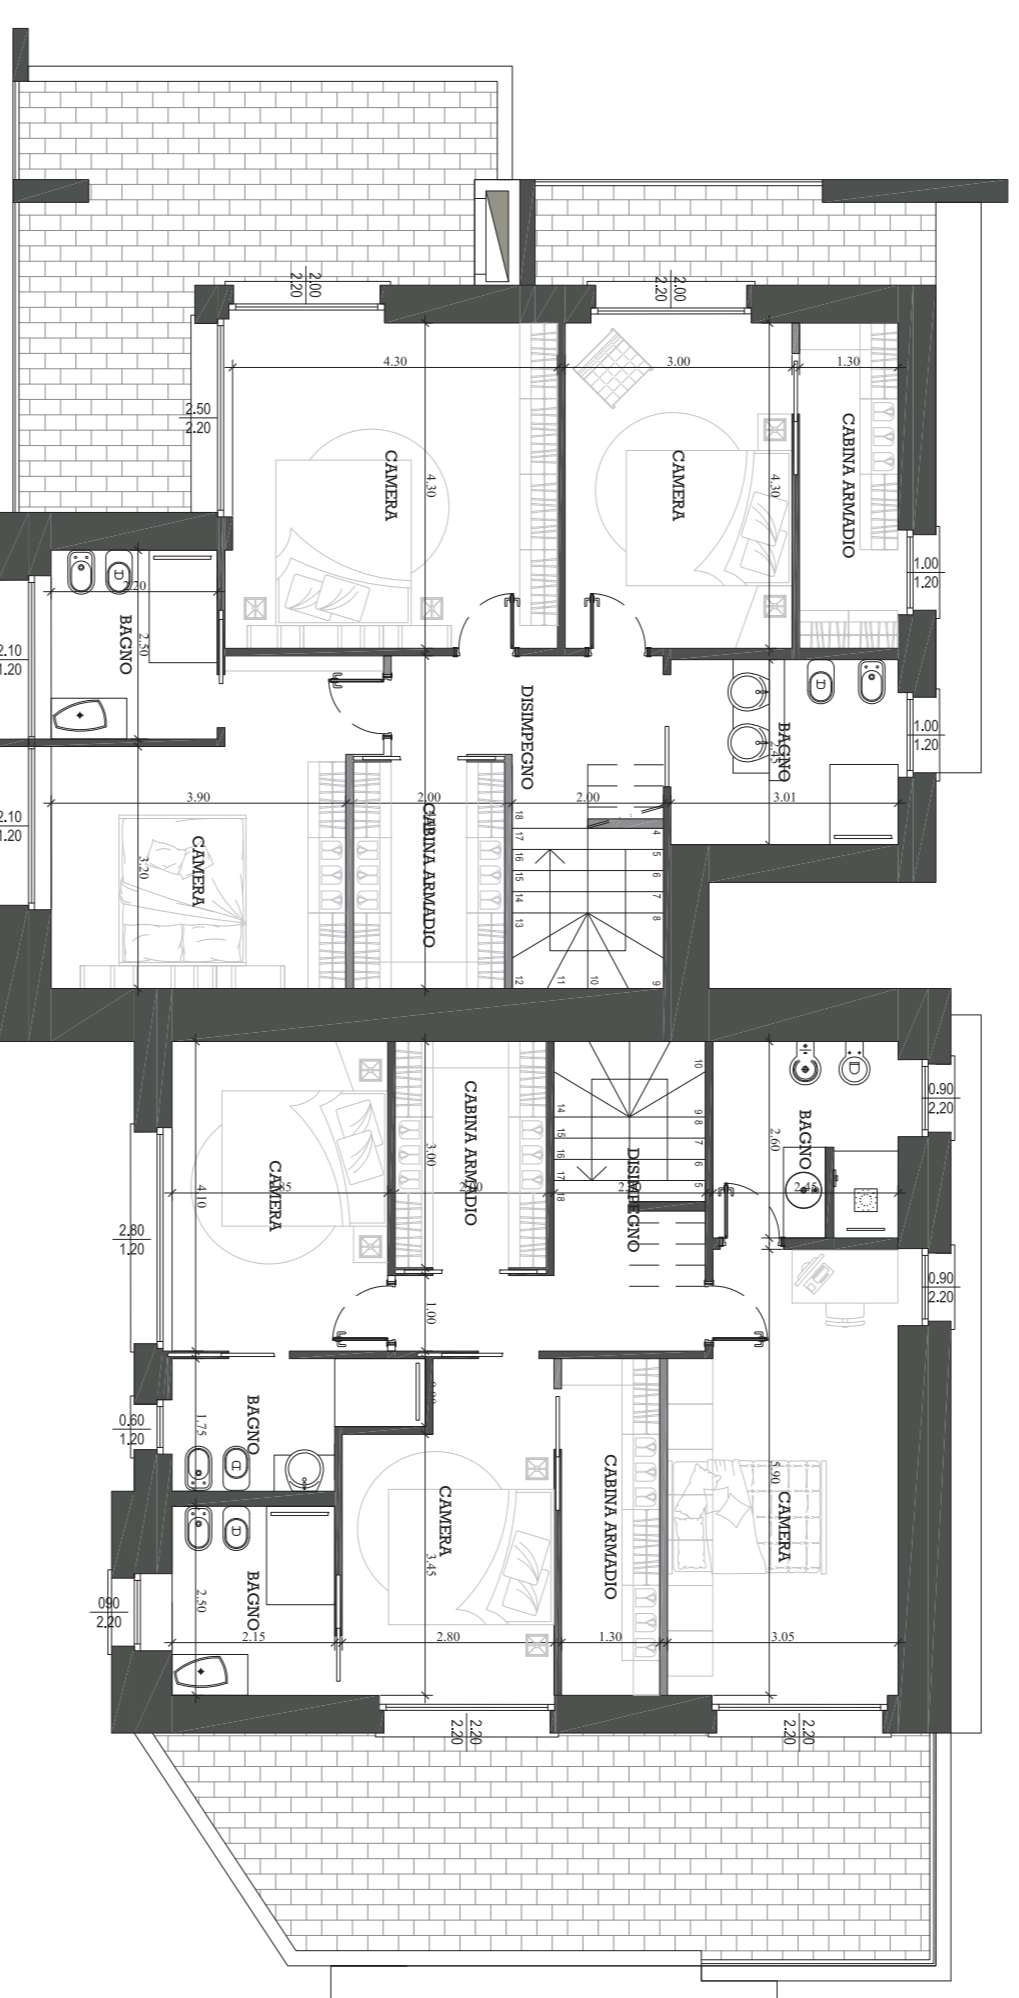

PIANO PRIMO - Bifamiliare



PIANO TERRA - Bifamiliare

IL PROGETTISTA



I COMMITTENTI



Dot. Ingegnere Bianca Maria Zanca

Albo degli Ingegneri della Provincia di Bergamo n° A37120
Studio: Via Carso, 14 - 24027 - Nembro (Bg) - Cell. 3398133334 - Email: inzanga@gmail.com

COMMITTENTE: Immobiliare Comelio

Via Brogghetto n°2
Comune di Torre Boldone (Bg)

COMMESSA: Complesso residenziale - Piano Intervento in comune di
Alzano Lido - via Provinciale

OGGETTO: PROGETTO BIFAMILIARE

DATA: Giugno 2019

SCALE: 1:100


OGNI RIPRODUZIONE DEL PRESENTE DISEGNO E VIETATA E TUTTI I DIRITTI D'AUTORE SONO RISERVATI A TERMINI DI LEGGE

disegno n. **file**


A6 pratica n.

ARCHITETTI, **aggiornamenti**

1	
2	
3	
4	
5	

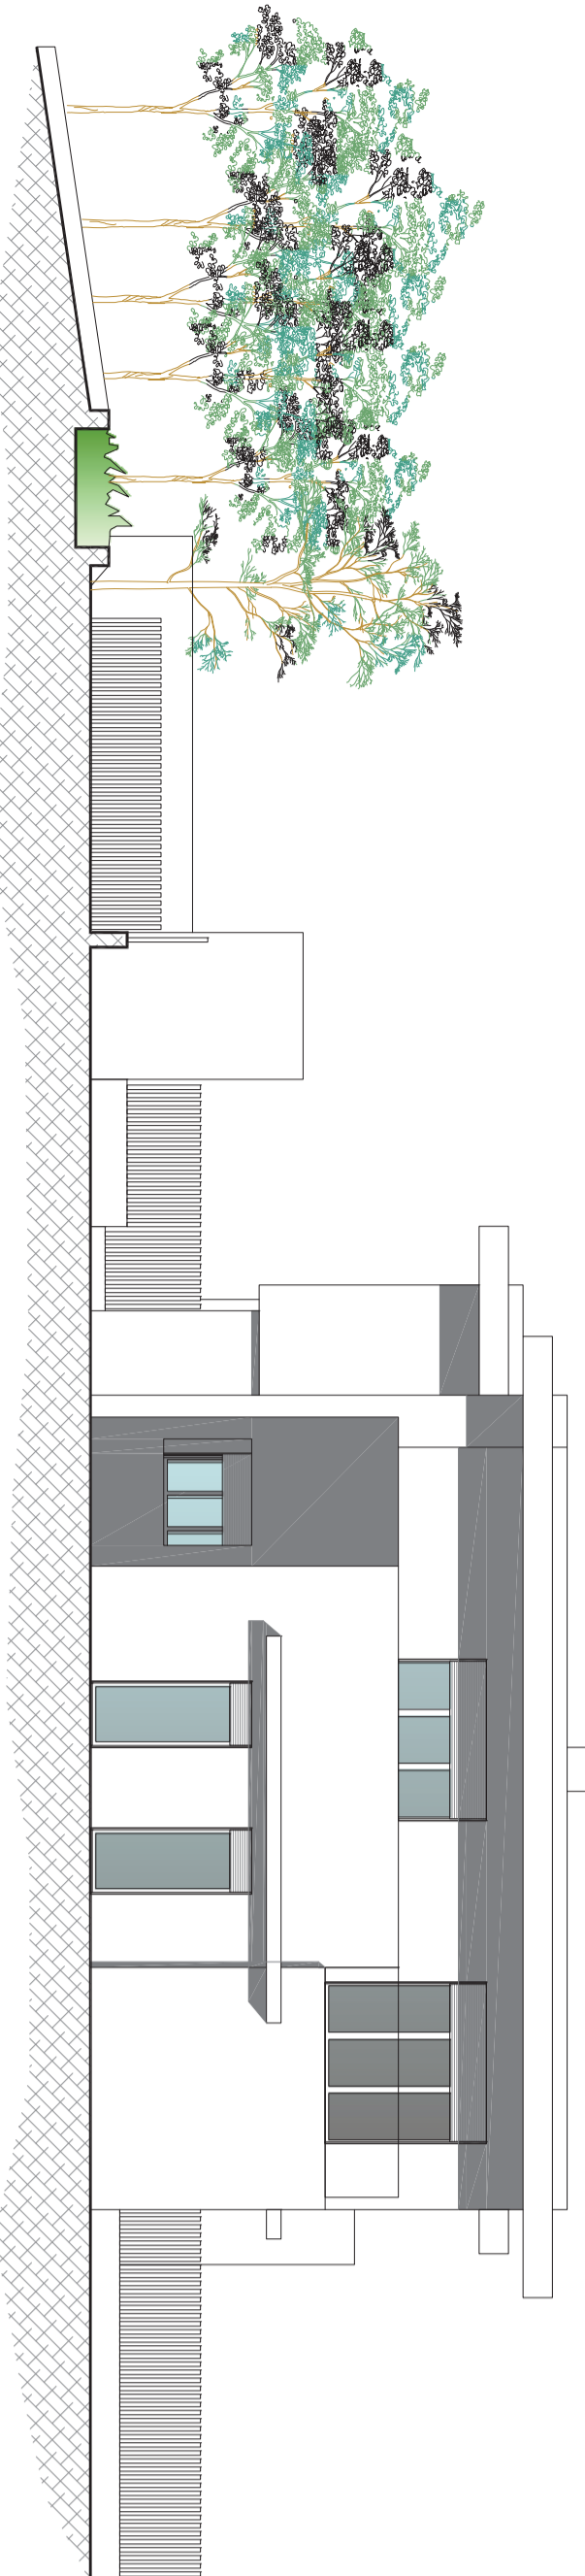

SEZIONE A-A

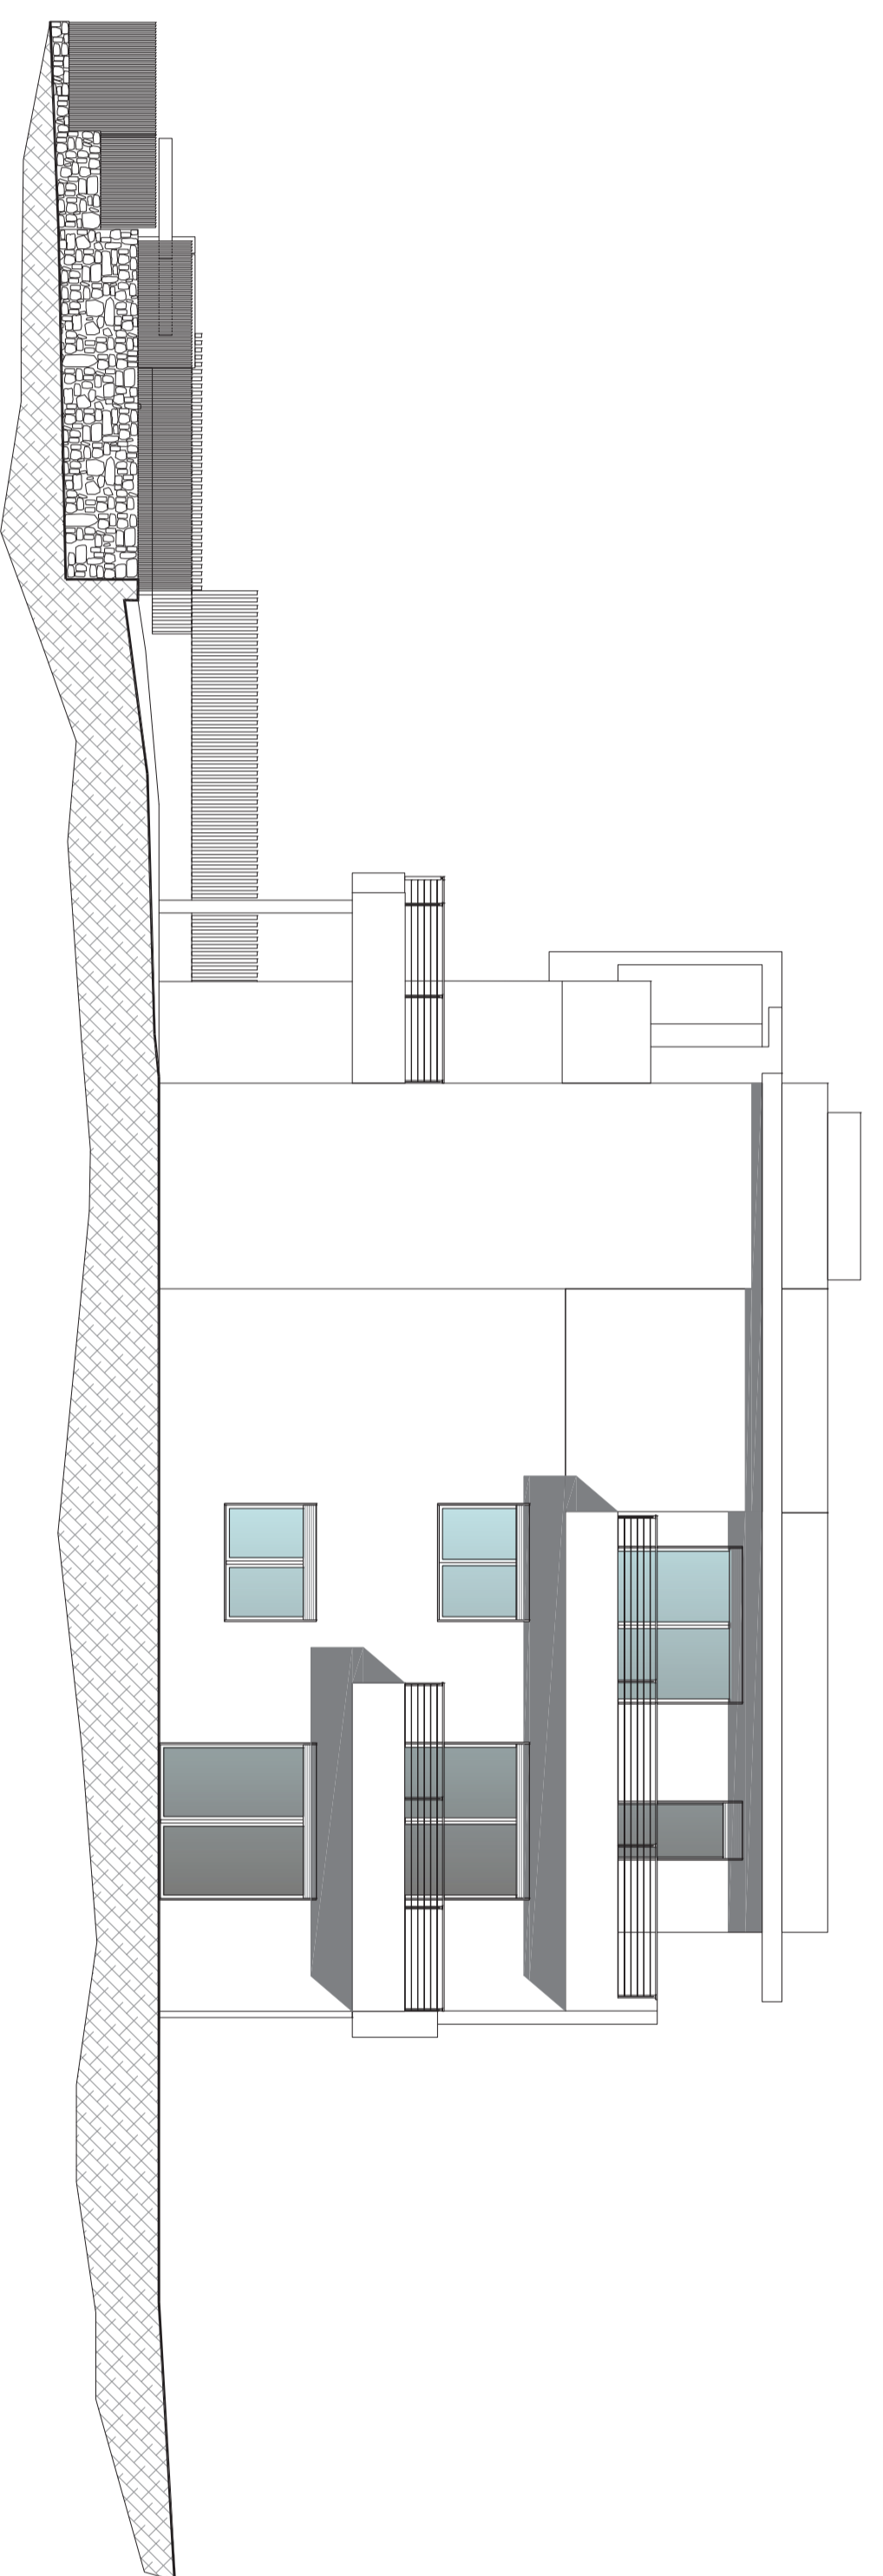

SEZIONE D-D

IL PROGETTISTA

Empty rectangular box for the architect's name.

I COMMITTENTI

Empty rectangular box for the client's name.

Dott. Ingegnere Bianca Maria Zaniga
 Albo Ingegneri della Provincia di Bergamo n° 43190
 Studio: Via Cerna, 14 - 24027 - Nanto (Bg) - Cell. 3398138384 - Email: ingzanga@gmail.com

COMMITTENTE: Immobiliare Candelio
 Via Broglio n°2
 Comune di Torre Boldone (Bg)

COMMESSA: Richiesta Piano Attuativo presso area in
 Comune di Alzano Lido (Bg), Via Provinciale


OGGETTO: SEZIONE A-A & SEZIONE D-D

DATA: Giugno 2019

SCALA: 1:100

OGNI RIPRODUZIONE DEL PRESENTE DISEGNO È VIETATA E TUTTI I DIRITTI D'AUTORE SONO RISERVATI A TITOLO DI LEGGE

disegno n.	1	pratica n.
ARCHITETTI	2	
reg. provinciali	3	
	4	
	5	

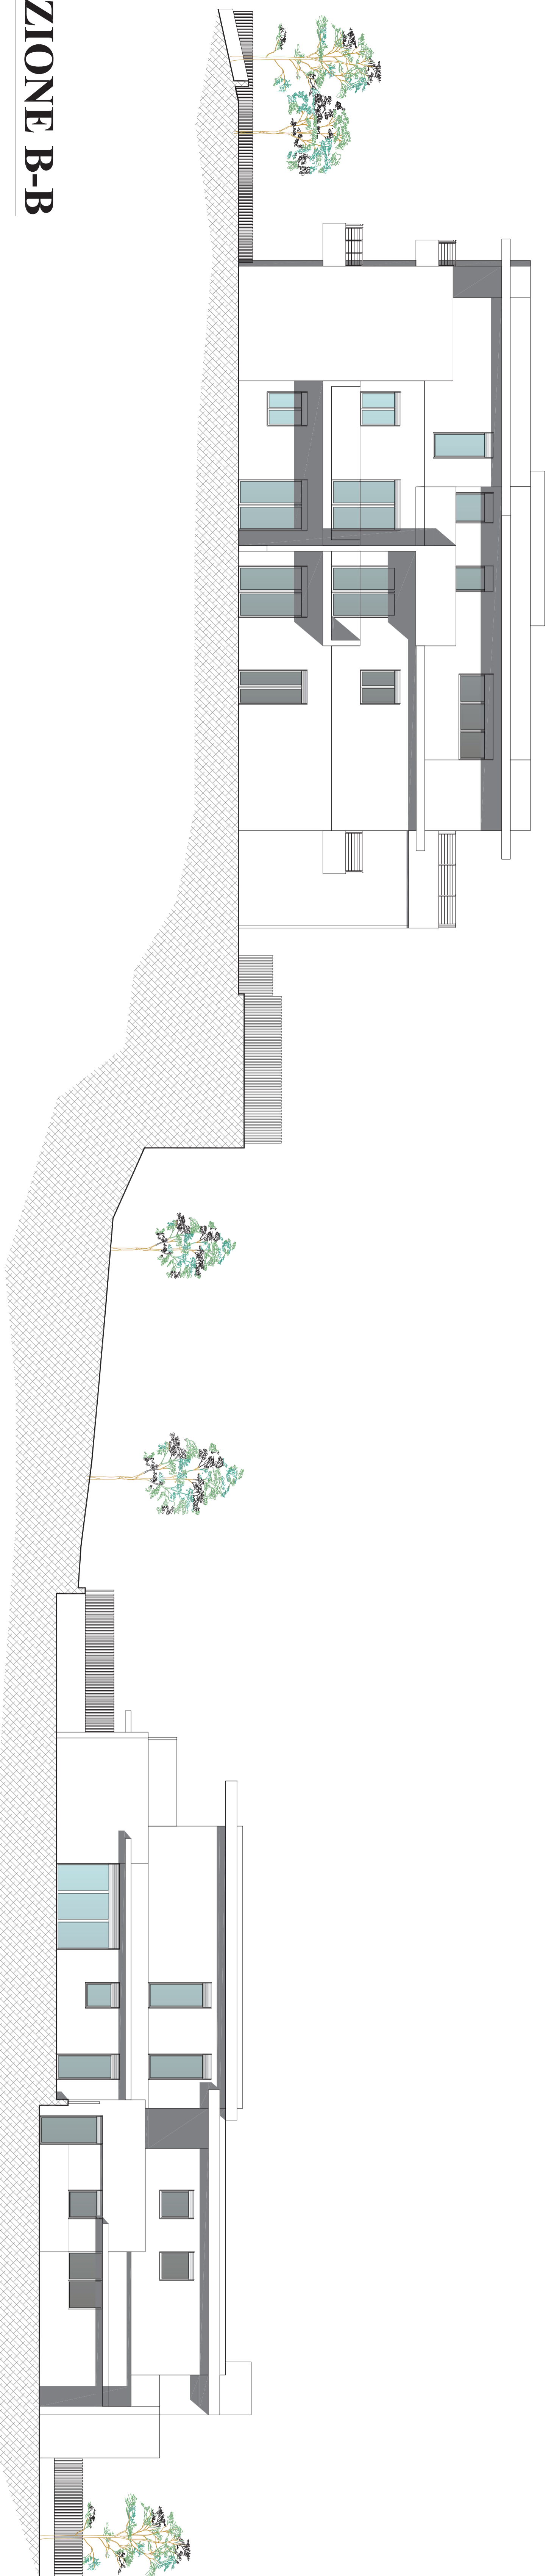


SEZIONE B-B

IL PROGETTISTA

I COMMITTEI

<p>Dott. Ingegnere Bianca Maria Zaniga Albo Ingegneri Inscritti nella Provincia di Bergamo n. A3190 Studio: Via Cassa, 14 - 24057 - Nembro (Bg) - Cell. 3398138334 - Email: ingzaniga@gmail.com</p>		<p>disegno n. A8 ARCHITETTI professionisti</p>	<p>titolo pratica n.</p>
<p>COMMITTENTE: Immobiliare Confind Via Brogdetto n°2 Comune di Torre Boldone (Bg)</p>			
<p>COMMESSA: Richiesta Piano Attuativo presso area in Comune di Aziano (Lodi (LO), Via Provinciale</p>			
<p>OGGETTO: SEZIONE B-B</p>			
<p>DATA: Giugno 2019</p>		<p>SCALA: 1:100</p>	
<p><small>OGNI RIPRODUZIONE DEL PRESENTE DISEGNO E' VIETATA E TUTTI I DIRITTI D'AUTORE SONO RISERVATI A TENERE IN LEGGE</small></p>			

SEZIONE C-C

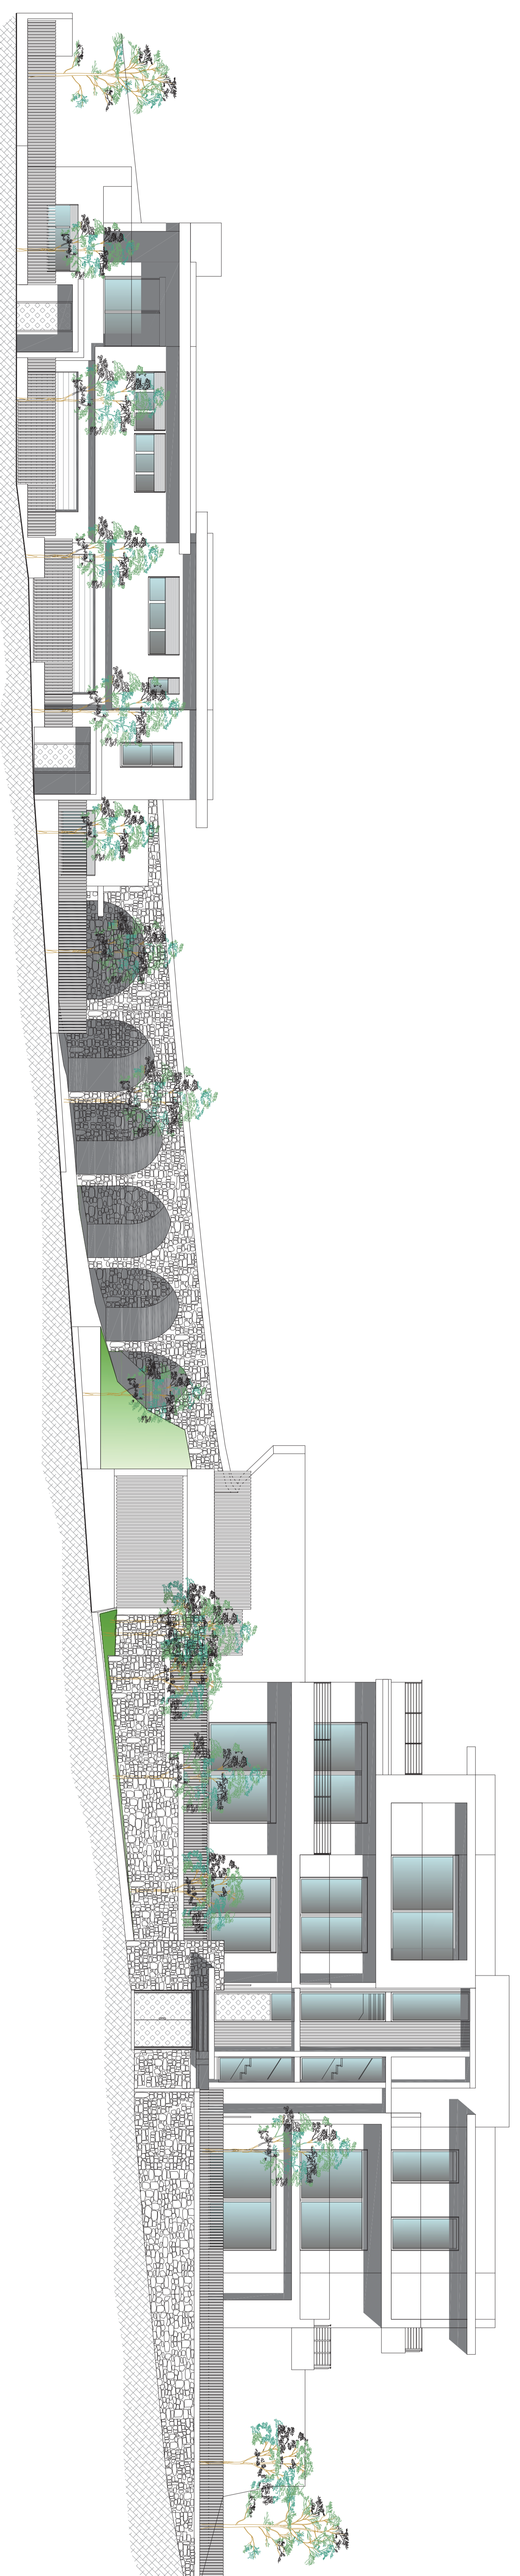

IL PROGETTISTA

I COMMITTEI

Dott. Ingegnere Bianca Maria Zaniga

Milano viale Insignera della Provana di Bergamo n. 43120

Studio: Via Cassa, 14 - 24052 - Nanto (Bg) - Cell. 3398138334 - Email: inzaniga@gmail.com

COMMITTEE: Immobiliare Coniolo
Via Brogkano n.2
Comune di Torre Boldone (Bg)

COMMESSA: Richiesta Piano Attuativo presso area in
Comune di Aziano (Lodi) (Bg), Via Provinciale

OGGETTO: SEZIONE C-C

DATA: Giugno 2019 **SCALA:** 1:100

disegno n.	16
ARCHITETTO	A9
spagnoncelli	
proiezione	
1	
2	
3	
4	
5	

OGNI RIPRODUZIONE DEL PRESENTE DISEGNO È VIETATA E TUTTI I DIRITTI D'AUTORE SONO RISERVATI A TENERE IN LEGGE



SEZIONE E-E

IL PROGETTISTA

I COMMITTENTI

Dot. Ingegnere **Bianca Maria Zangà**

Albo degli Ingegneri della Provincia di Bergamo n. 73729
Studio: Via Carso, 14 - 24027 - Nembro (Bg) - Cell. 3398138334 - Email: inzanga@gmail.com

COMMITTENTE: Immobiliare Cornello
Via Brognetto n°2
Comune di Torre Boldone (Bg)

COMMESSA: Richiesta Piano Attuativo presso area in
Comune di Alzano L.40 (Bg), via Provinciale

OGGETTO: SEZIONE E-E

DATA: Giugno 2019

SCALA: 1:100

disegno n. **A10** file
ARCHITETTI. pratica n.

aggiornamenti

1	
2	
3	
4	
5	

OGNI RIPRODUZIONE DEL PRESENTE DISEGNO E VIETATA E TUTTI I DIRITTI D'AUTORE SONO RISERVATI A TERMINI DI LEGGE