


C.R.P. PIGNA - C.R.U. Progetto Unitario - Adeguamento 1

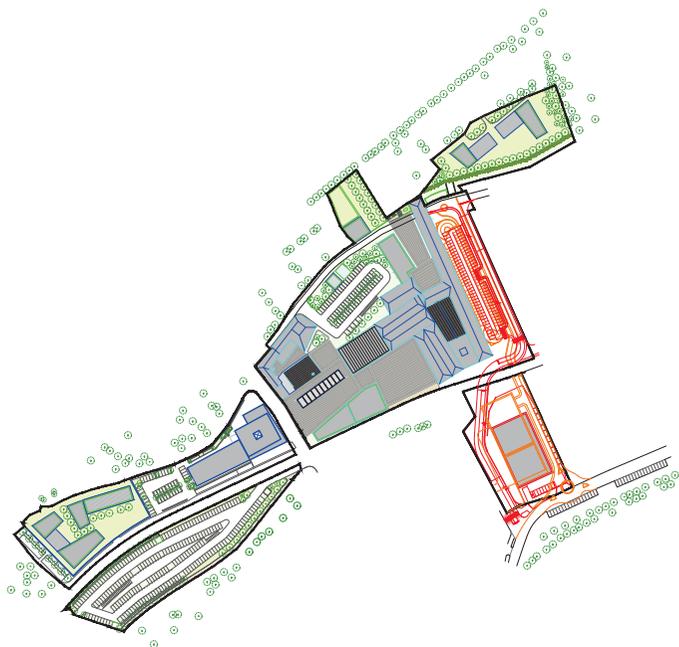

C.R.P. PIGNA - C.R.U. Progetto Unitario - Adeguamento 2



C.R.P. PIGNA - C.R.U. Progetto Unitario - Sinottica

Comune di:
ALZANO LOMBARDO

OGGETTO:
**PERMESSO DI COSTRUIRE
CONVENZIONATO**
Art. 33 comma 1 - lett. F - L.R. 12-2005 s.m.l.

RICHIEDENTI: **LEONARDO srl**

URBAN PLANNING+ BUILDING+DEVELOPMENT

PAOLO GHEZZI
Architetto

Via Roma, 2
24020 - MAPPELLO (BG)
I. (+39) 0354949532 Iscrizione ordine architetti n. 1349
M. (+39) 0356989514 Fax: paolo.ghezzi@architettoe.it
P. IVA 02359020150 e-mail: ghezzi.paolo@tin.it

COLLABORATORI: Geom. Fanzoni Francesco
Geom. Anzuffi Danilo

REV. n°	DATA	DESCRIZIONE
00	27.04.2023	
01	14.07.2023	
02		
03		
04		
05		
06		
07		
08		
09		
010		

ELABORATO:
INQUADRAMENTO GENERALE
PROGETTO UNITARIO - PLANIVOLUMETRICO
(Adeguamento - 2)

SCALA: 1:500

TAVOLA: **00-A**

ARCHITETTO/CONC. DEFINITIVO ESECUTIVO AS-BUILT

Il presente disegno è di proprietà del progettista e non può essere riprodotto né consegnato a terzi senza autorizzazione scritta Art.59 L. 2204/1941 N.633