

Comune di:  
**ALZANO LOMBARDO**

OGGETTO:  
**PERMESSO DI COSTRUIRE  
CONVENZIONATO**  
Art. 33 comma 1 - lett. F - L.R. 12-2009 s.m.l.

RICHIEDENTI: **LEONARDO srl**

URBAN PLANNING+ BUILDING+DEVELOPMENT

**PAOLO GHEZZI**  
Architetto

Via Roma, 2  
24030 - MAPPELLO (BG)  
t. (+39) 0354945202 - iscrizione ordine architetti n. 1349  
n. (+39) 320588914 - pec: paolo.ghezzi@architettopaolo.it  
P. IVA 0238600199 - email: ghezzi.paolo@pa.it


COLLABORATORI: Geom. Panzetti Francesco  
Geom. Arzuffi Danilo

REV. 01	DATA	DESCRIZIONE
00	27.04.2023	
01	14.07.2023	Segnalistica - Recinzioni
02		
03		
04		
05		
06		
07		
08		
09		
010		


ELABORATO:  
**INQUADRAMENTO GENERALE  
INDIVIDUAZIONE COMPARTO**  
(Stato di fatto)

SCALA: 1:500  
TAVOLA: **02-A**

ARCHITETTONICO    DEFINITIVO    ESECUTIVO    AS-BUILT

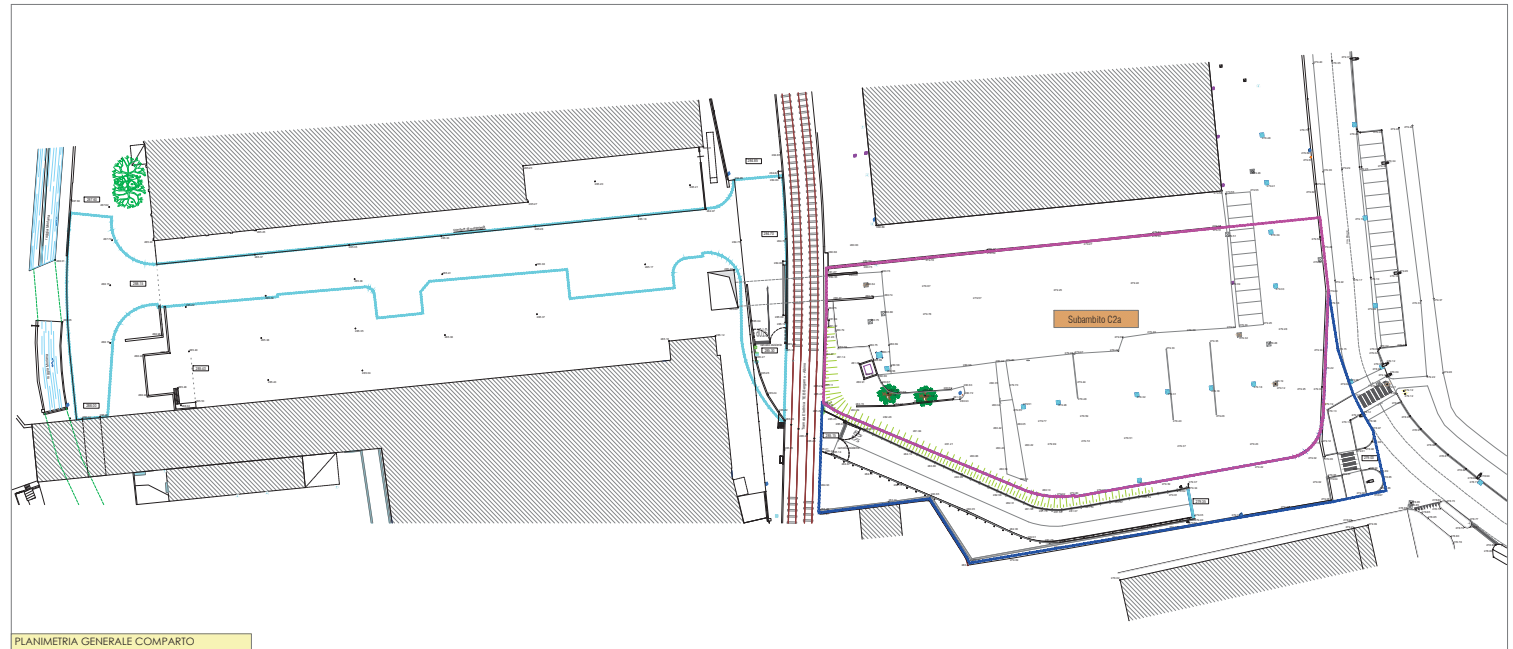

PLANIMETRIA GENERALE COMPARTO

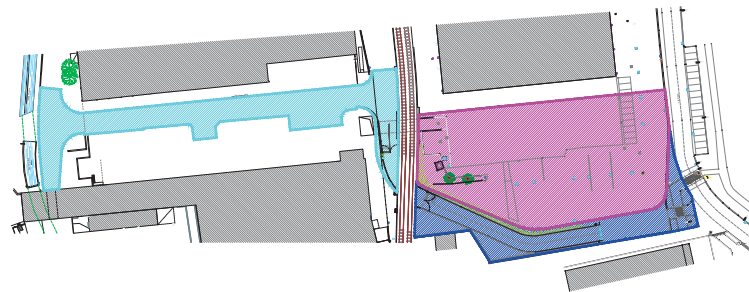

- COMPARTO 1 - riqualificazione viabilità esistente
- COMPARTO 2 - nuova viabilità in progetto
- COMPARTO 3 - Subambito C2a - edificio produttivo in progetto

QUADRO DI LETTURA