

Comune di:
ALZANO LOMBARDO

OGGETTO:
**PERMESSO DI COSTRUIRE
CONVENZIONATO**
Art. 23 comma 1 - lett. F - L.R. 12/2005 s.m.l.

RICEDENTI:
LEONARDO srl

URBAN PLANNING- BUILDING-DEVELOPMENT
PAOLO GHEZZI
Architetto

Via Belfino 2
48010 - SERRALLO (BO)
P. 059 22684700 - telefono ufficio 059 22684701
P. 059 22684702 - fax
E. paolo.ghezzi@leonardosrl.it
www.paolo.ghezzi.it


COLLABORATORI: Geom. Pierluigi Ferrarini
Geom. Asauri Danilo

REV. N°	DATA	DESCRIZIONE
01	27/02/2017	
02	14/03/2017	
03		
04		
05		
06		
07		
08		
09		
10		
11		
12		
13		
14		
15		
16		
17		
18		
19		
20		


ELABORATO:
VIABILITA' DI COMPARTO
(Progetto PRELIMINARE - COMPARTO 2)
PLANIMETRIA - SEZIONI

SCALA: 1:200
TAVOLA: **02-C2**


INFORMATICA: Digitalino
ELETTRICO: Digitalino
MECCANICO: Digitalino

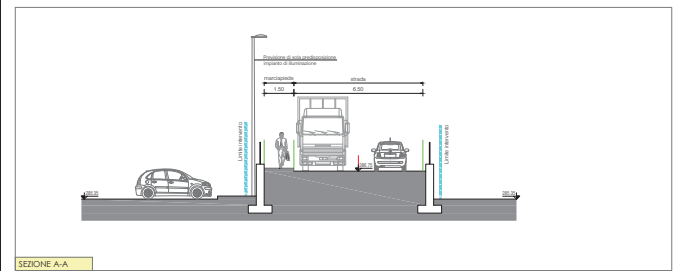


SEZIONE A-A

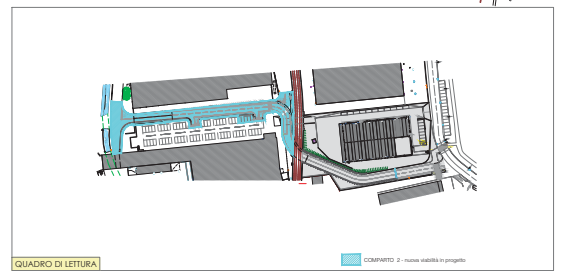


QUADRO DI LETTURA

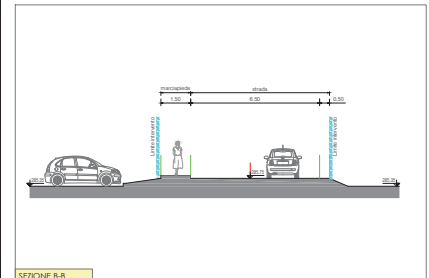

SEZIONE B-B

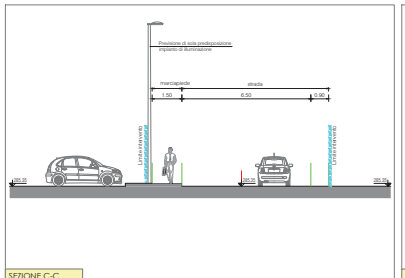

SEZIONE C-C

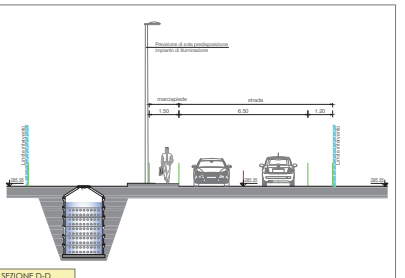

SEZIONE D-D

Il presente disegno è di proprietà del progettista e non può essere riprodotto, né coniato, né ristampato, né copiato, né distribuito, né comunicato, né divulgato, né utilizzato in alcun modo senza autorizzazione scritta dell'Autore. L. 22/04/1941 N.632