

Comune di:
ALZANO LOMBARDO

OGGETTO:
**PERMESSO DI COSTRUIRE
CONVENZIONATO**
Art. 33 comma 1 - lett. F - L.R. 12/2005 s.m.l.

RICEDENTI: **LEONARDO srl**

URBAN PLANNING+ BUILDING+DEVELOPMENT

PAOLO GHEZZI
Architetto

Via Roma, 2
24030 - MAPELLO (BG)
t. (+39) 0356460492 - sezione ordine architetto n. 1349
m. (+39) 335688514 - pec: paolo.ghezzi@architettoe.it
P. IVA 0259520109 - email: ghezzi.paolo@uniroma2.it


COLLABORATORI: **Geom. Piantari Francesco**
Geom. Aruffi Danilo

REV. n°	DATA	DESCRIZIONE
01	27.08.2023	
01	14.07.2023	
02		
03		
04		
05		
06		
07		
08		
09		
10		

LABORATO:
INQUADRAMENTO GENERALE
PLANIMETRIA GENERALE
(Intervento proposto)
AREE IN CESSIONE ED IN ASSERVIMENTO

SCALA: **1:500** TAVOLA: **03-A**

ARCHITETTONICO DEFINITIVO ESECUTIVO AS-BUILT

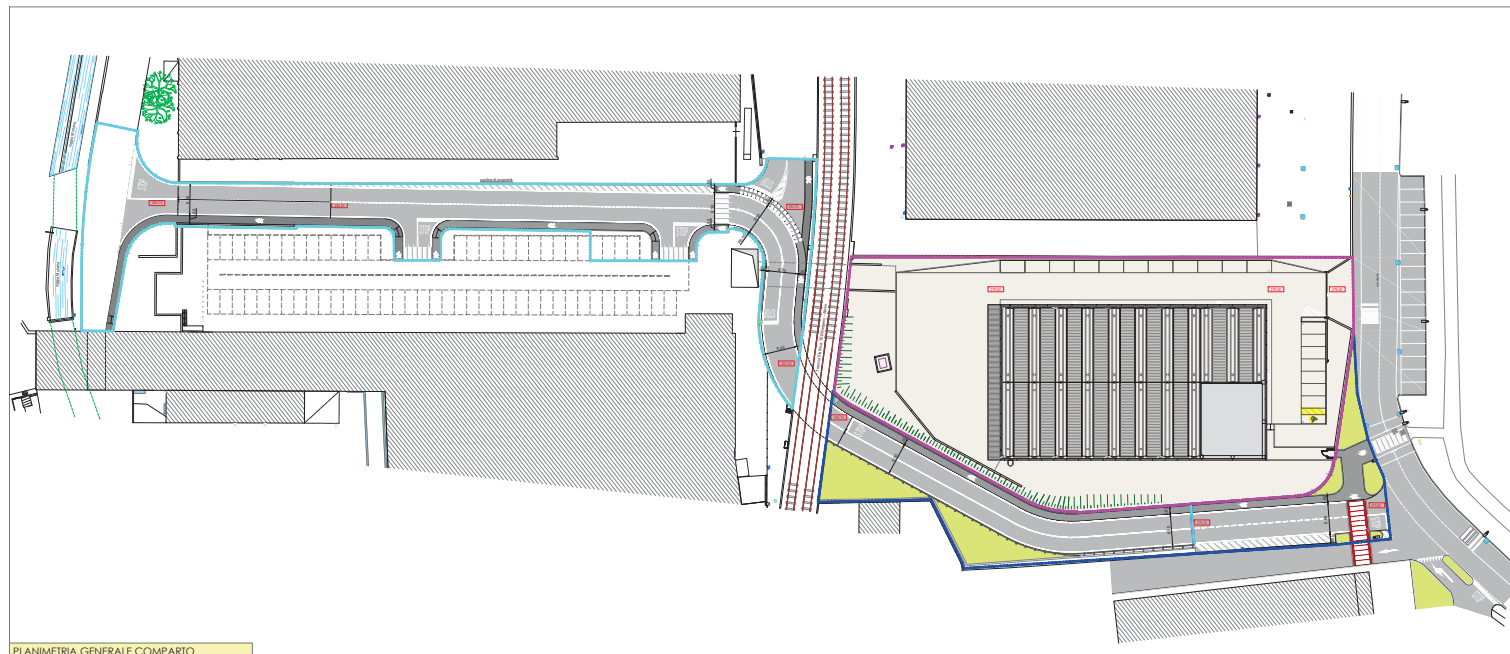

Il presente disegno è di proprietà del progettista e non può essere riprodotto né consegnato a terzi senza autorizzazione scritta. Art. 98 L. 22/04/1941 N. 633

