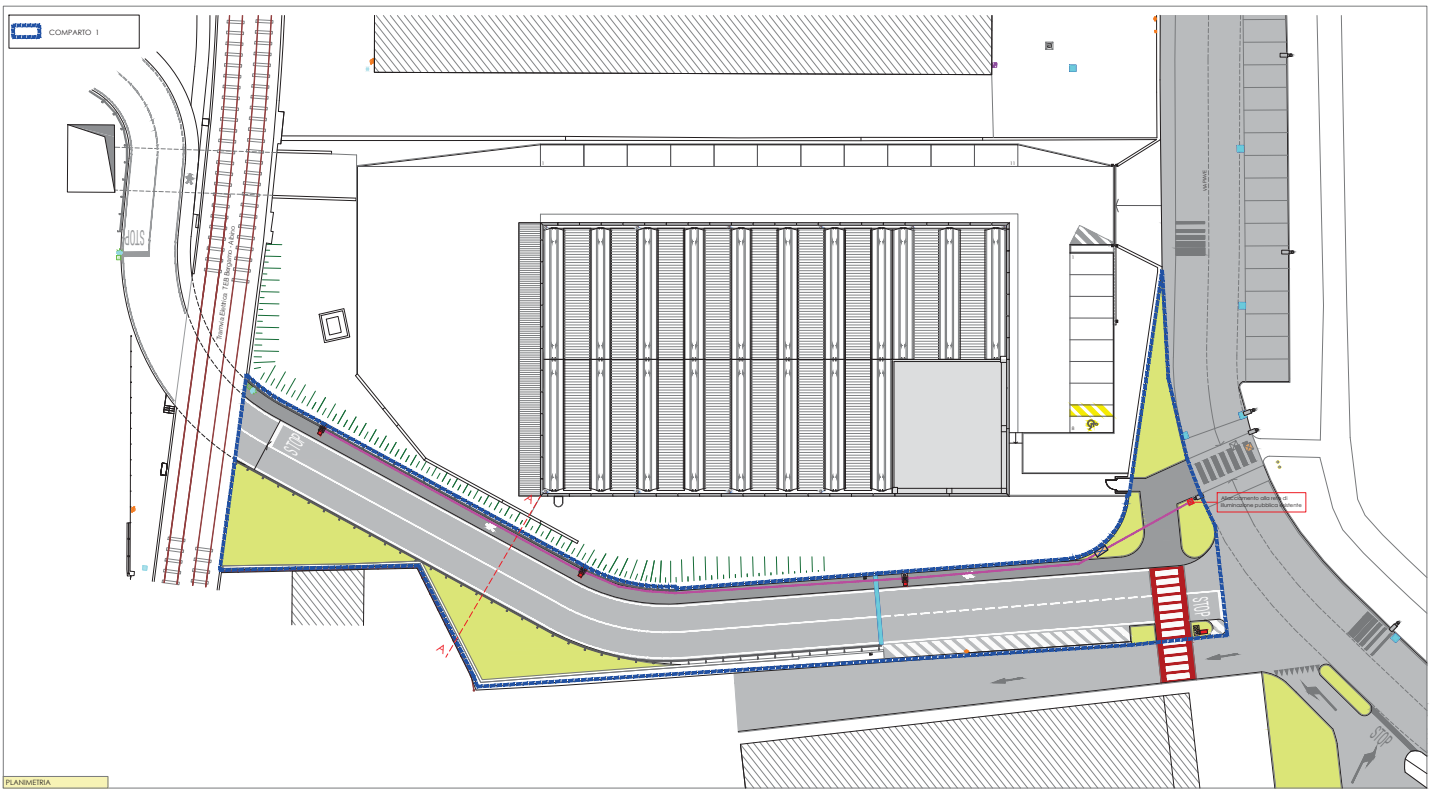

PLANIMETRIA

Comune di:
ALZANO LOMBARDO

OGGETTO:
PERMESSO DI COSTRUIRE CONVENZIONATO
Art. 33 comma 1 - lett. F - L.R. 12-2005 s.m.i.

RICHIEDENTI: **LEONARDO srl**

URBAN PLANNING+ BUILDING+DEVELOPEMENT

PAOLO GHEZZI
Architetto

Via Roma 2
24020 - SARNICO (BG)
t. (+39) 0346/600482 sucursale ordine architetti n. 1349
m. (+39) 3394988574 pec: paolo.ghezzi@architettipec.it
P. IVA 02399020169 e-mail: ghezzi.bea@libero.it

COLLABORATORI
Geom. Pinzieri Francesco
Geom. Arcelli Danilo

REV. n°	DATA	DESCRIZIONE
00	27.05.2023	
01	13.07.2023	
02		
03		
04		
05		
06		
07		
08		
09		
010		

ELABORATO:
VIABILITA' DI COMPARTO
(Progetto DEFINITIVO - COMPARTO 1)

RETE ILLUMINAZIONE PUBBLICA

SCALA: 1:200

TAVOLA: **04-C1**

ARCHITETTONICO | DEFINITIVO | ESECUTIVO | AS-BUILT

Il presente disegno è di proprietà del progettista e non può essere riprodotto né consegnato a terzi senza autorizzazione scritta Art.99 L.22/04/1941 N.633

SCHEDA TECNICA V.01

Scheda Prodotto
Rev. 01_19-12-2018

Kel Sistema Palo
Palo in acciaio
Verniciatura colore: nero
Tipologia di sbraccio asimmetrica LT-06

01K03C4003TANM3
Colore: grigio-RAL9006

Progetto N.

Data

Caratteristiche generali

Descrizione: armatura stradale LED	
Classe di isolamento: classe II	
Tensione nominale: 220-240 V 50/60 Hz	
Grado di protezione IP: IP66	
Protezione contro gli urti: IK09	
Dispositivo di protezione surge: Dispositivo di protezione surge integrato 10kV-10kA, Type 3, equipaggiato con LED di segnalazione e termofusibile per disconnessione a fine vita; tenuta all'impulso CL II 10kV DM	
Fattore di potenza: > 0.9	
Temperatura ambiente Ta: -20°C +50°C	
Peso: 6,50 kg	
Superficie esposta max: 0,13 m²	
Superficie esposta laterale: 0.036 m²	
Protezione da sovratensioni modo comune: 10 kV	
Protezione da sovratensioni modo differenziale: 10 kV	
Driver: integrato	
Marchi e Certificazioni: ENEC / CE	
Garanzia: 5 anni apparecchi LED	

Dati Prestazionali

Corrente di alimentazione:	700 mA	525 mA	350 mA
Flusso sorgente:	7980 lm	6300 lm	4455 lm
Potenza sorgente:	48 W	35,3 W	23 W
Efficienza sorgente:	166 lm/W	177 lm/W	194 lm/W
Flusso apparecchio:	6845 lm	5420 lm	3820 lm
Potenza apparecchio:	53 W	40,5 W	27,5 W
Efficienza apparecchio:	129 lm/W	134 lm/W	142 lm/W
Categoria indice di abbagliamento:	D4	D5	D5

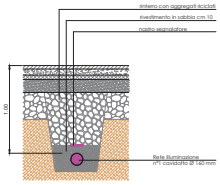

Particolare cavidotto Illuminazione

LEGENDA

	Rete Illuminazione (1 cavidotto Ø 140 mm)
	Pozzetto di ispezione in cls dim 50x50x100 cm con chiusino in ghisa sferoidale classe B125
	Palo Illuminazione rastremato in acciaio zincato a caldo H 8 mt fuori terra Corpo Illuminante singolo tipo "Kay" scheda tecnica V.01 potenza apparecchio Illuminante a LED 27 W
	Plinto portapalo in cls prefabbricato dim 100x45x h 97 cm con pozzetto dim 40x40 cm e chiusino in ghisa sferoidale classe B125
	Palo Illuminazione esistente
	Quadro elettrico Rete Illuminazione

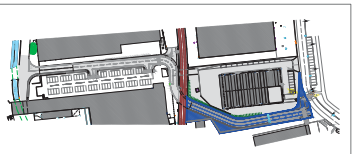

QUADRO DI LETTURA

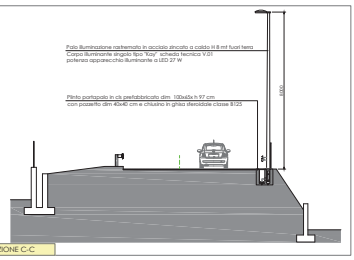

SEZIONE C-C