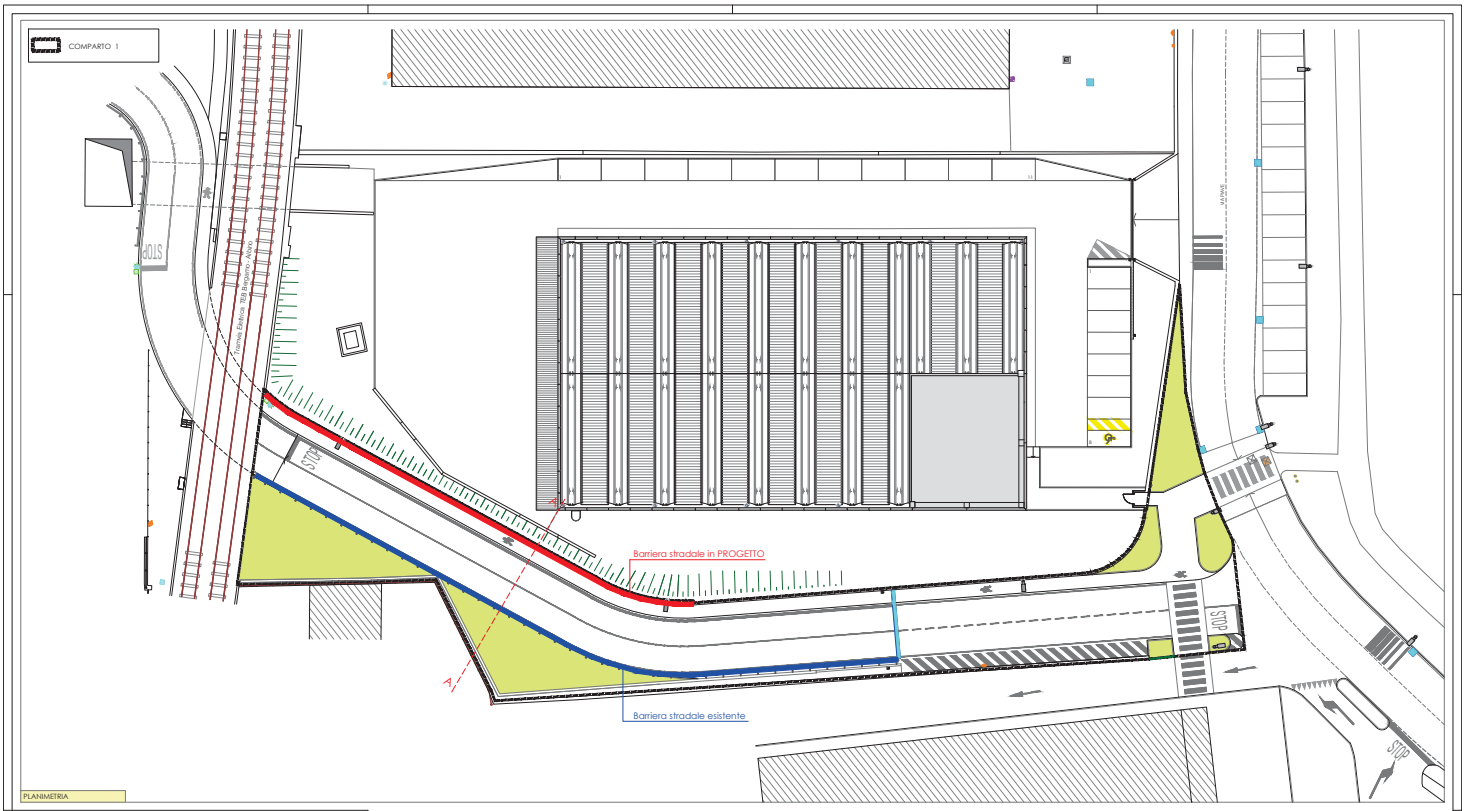

Comune di:
ALZANO LOMBARDO

OGGETTO:
PERMESSO DI COSTRUIRE CONVENZIONATO
Art. 33 comma 1 - lett. F - L.R. 12-2005 s.m.i.

RICHIEDENTI:
LEONARDO srl

URBAN PLANNING+ BUILDING+DEVELOPMENT

PAOLO GHEZZI
Architetto

Via Roma, 2
24030 - MAPELLO (BG)
t. (+39) 035.4940982 iscrizione ordine architetti n. 1349
f. (+39) 035.4940982 iscrizione albo collaudatori n.
P. IVA 02998020169 e-mail: ghezzi.beta@tin.it

COLLABORATORI
Geom. Panzeri Francesco
Geom. Arsuffi Danilo

REV_n°	DATA	DESCRIZIONE
00	07.04.2023	
01	15.07.2023	
02		
03		
04		
05		
06		
07		
08		
09		
010		

ELABORATO:
VIABILITA' DI COMPARTO
(Progetto DEFINITIVO - COMPARTO 1)

BARRIERE STRADALI

SCALA
1:200

TAVOLA
07-C1

ARCHITETTONICO | DEFINITIVO | ESECUTIVO | AS-BUILT
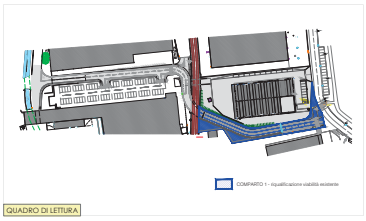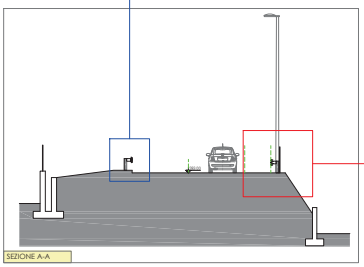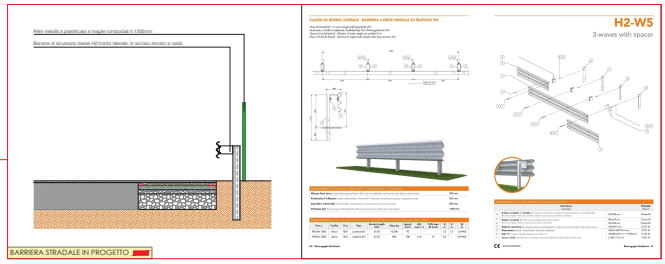
Il presente disegno è di proprietà del progettista e non può essere riprodotto né consegnato a terzi senza autorizzazione scritta Art.99 L.22/04/1941 N.633