
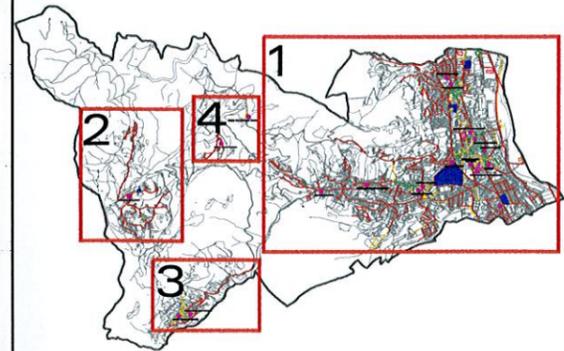
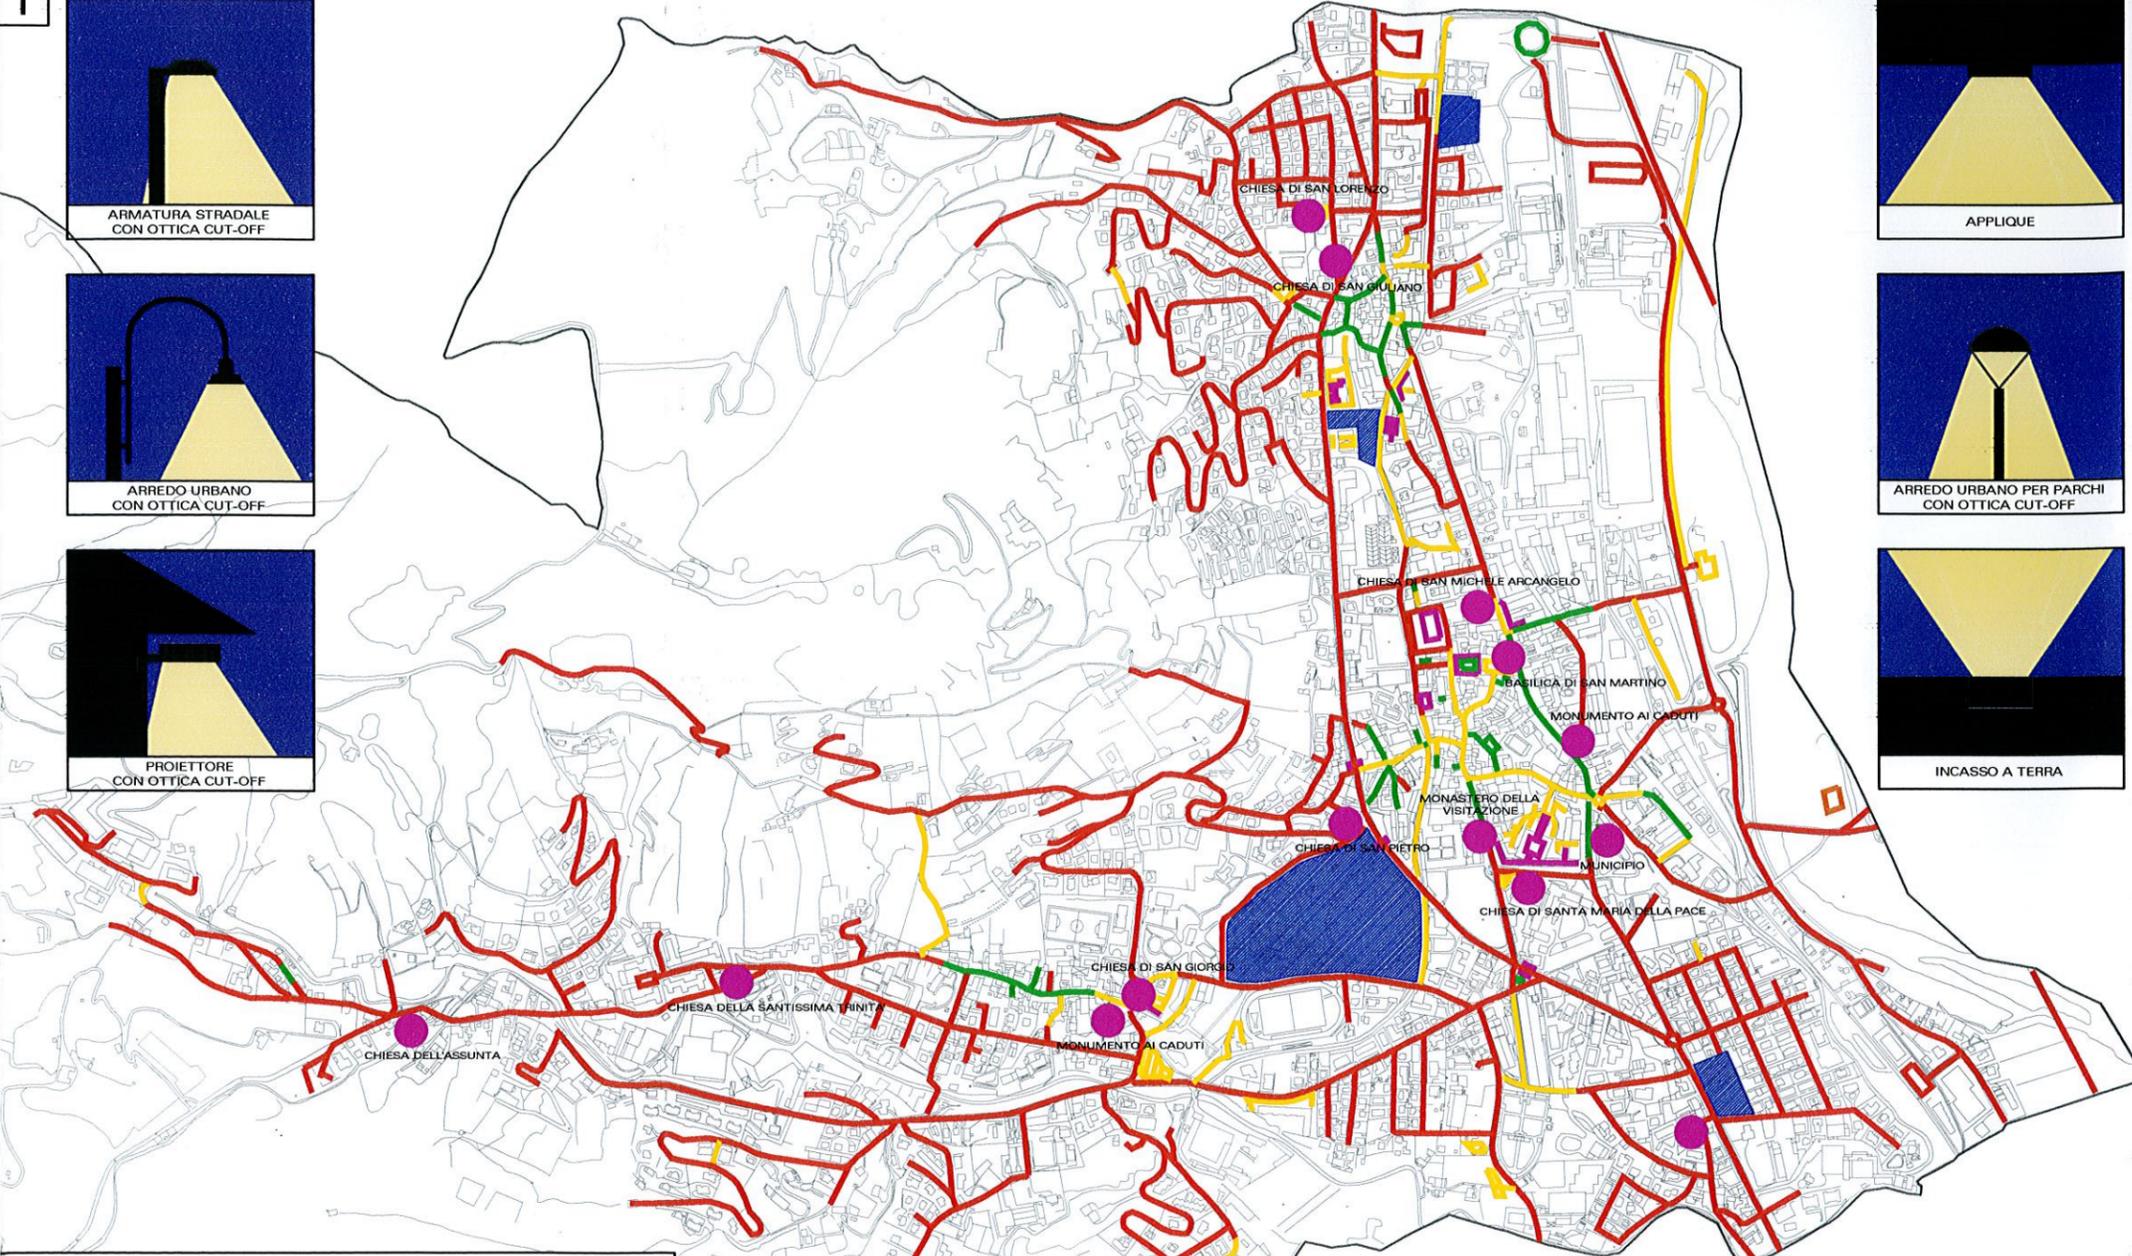


1

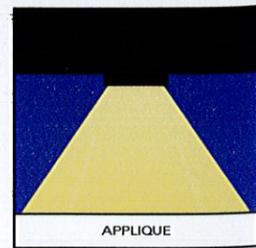


QUADRO D'INSIEME




TAVOLA N° 11
PROGETTO TIPOLOGIA ARMATURE

	ARMATURA STRADALE CON OTTICA CUT-OFF
	ARREDO URBANO CON OTTICA CUT-OFF
	PROIETTORE CON OTTICA STRADALE CUT-OFF
	APPLIQUE
	INCASSO A TERRA
	ARREDO URBANO PER PARCHI CON OTTICA CUT-OFF
	ILLUMINAZIONE D'ACCENTO DEGLI ELEMENTI STORICI/ARTISTICI RAPPRESENTATIVI FUNZIONALI CON APPARECCHI PER ILLUMINAZIONE ARTISTICA

2

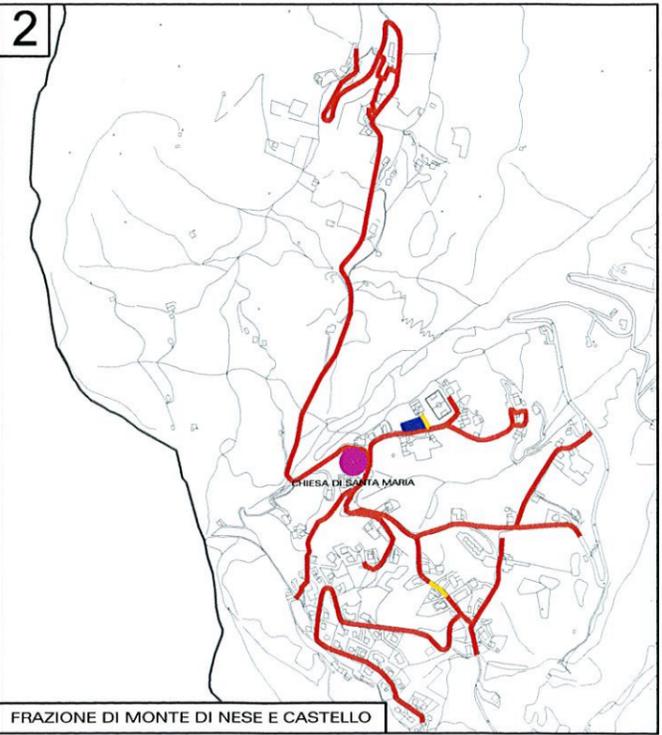

3

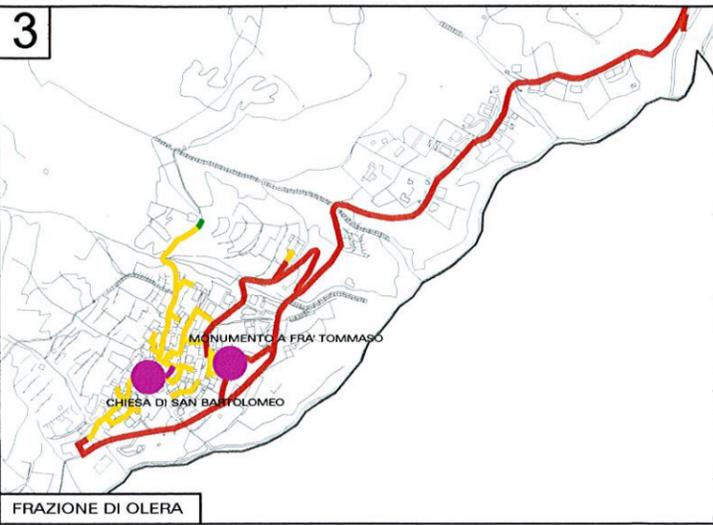

4

