



1

NUCLEO STORICO	
	PROIETTORE CON OTTICA CUT-OFF
	SOTTOGRONDA
	VAPORI DI SODIO AD ALTA PRESSIONE RA=85
	PROIETTORE CON OTTICA CUT-OFF
	SOTTOGRONDA
	VAPORI DI ALOGENURI METALLICI
	ARREDO URBANO CON OTTICA CUT-OFF
	BRACCIO
	VAPORI DI ALOGENURI METALLICI

ZONA RESIDENZIALE	
	ARMATURA STRADALE CON OTTICA CUT-OFF
	TESTA PALO
	VAPORI DI SODIO AD ALTA PRESSIONE RA=85
	PROIETTORE CON OTTICA CUT-OFF
	SOTTOGRONDA
	VAPORI DI SODIO AD ALTA PRESSIONE RA=85

AREE VERDI	
	ARREDO URBANO CON OTTICA CUT-OFF
	TESTA PALO
	VAPORI DI ALOGENURI METALLICI RA=85

ZONA PRODUTTIVA	
	ARMATURA STRADALE CON OTTICA CUT-OFF
	TESTA PALO
	VAPORI DI SODIO AD ALTA PRESSIONE RA=25
	PROIETTORE CON OTTICA CUT-OFF
	TESTA PALO
	VAPORI DI SODIO AD ALTA PRESSIONE RA=25

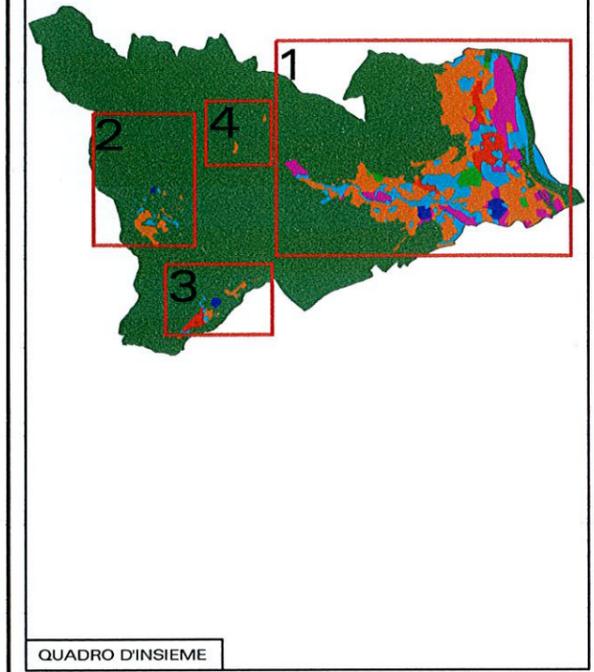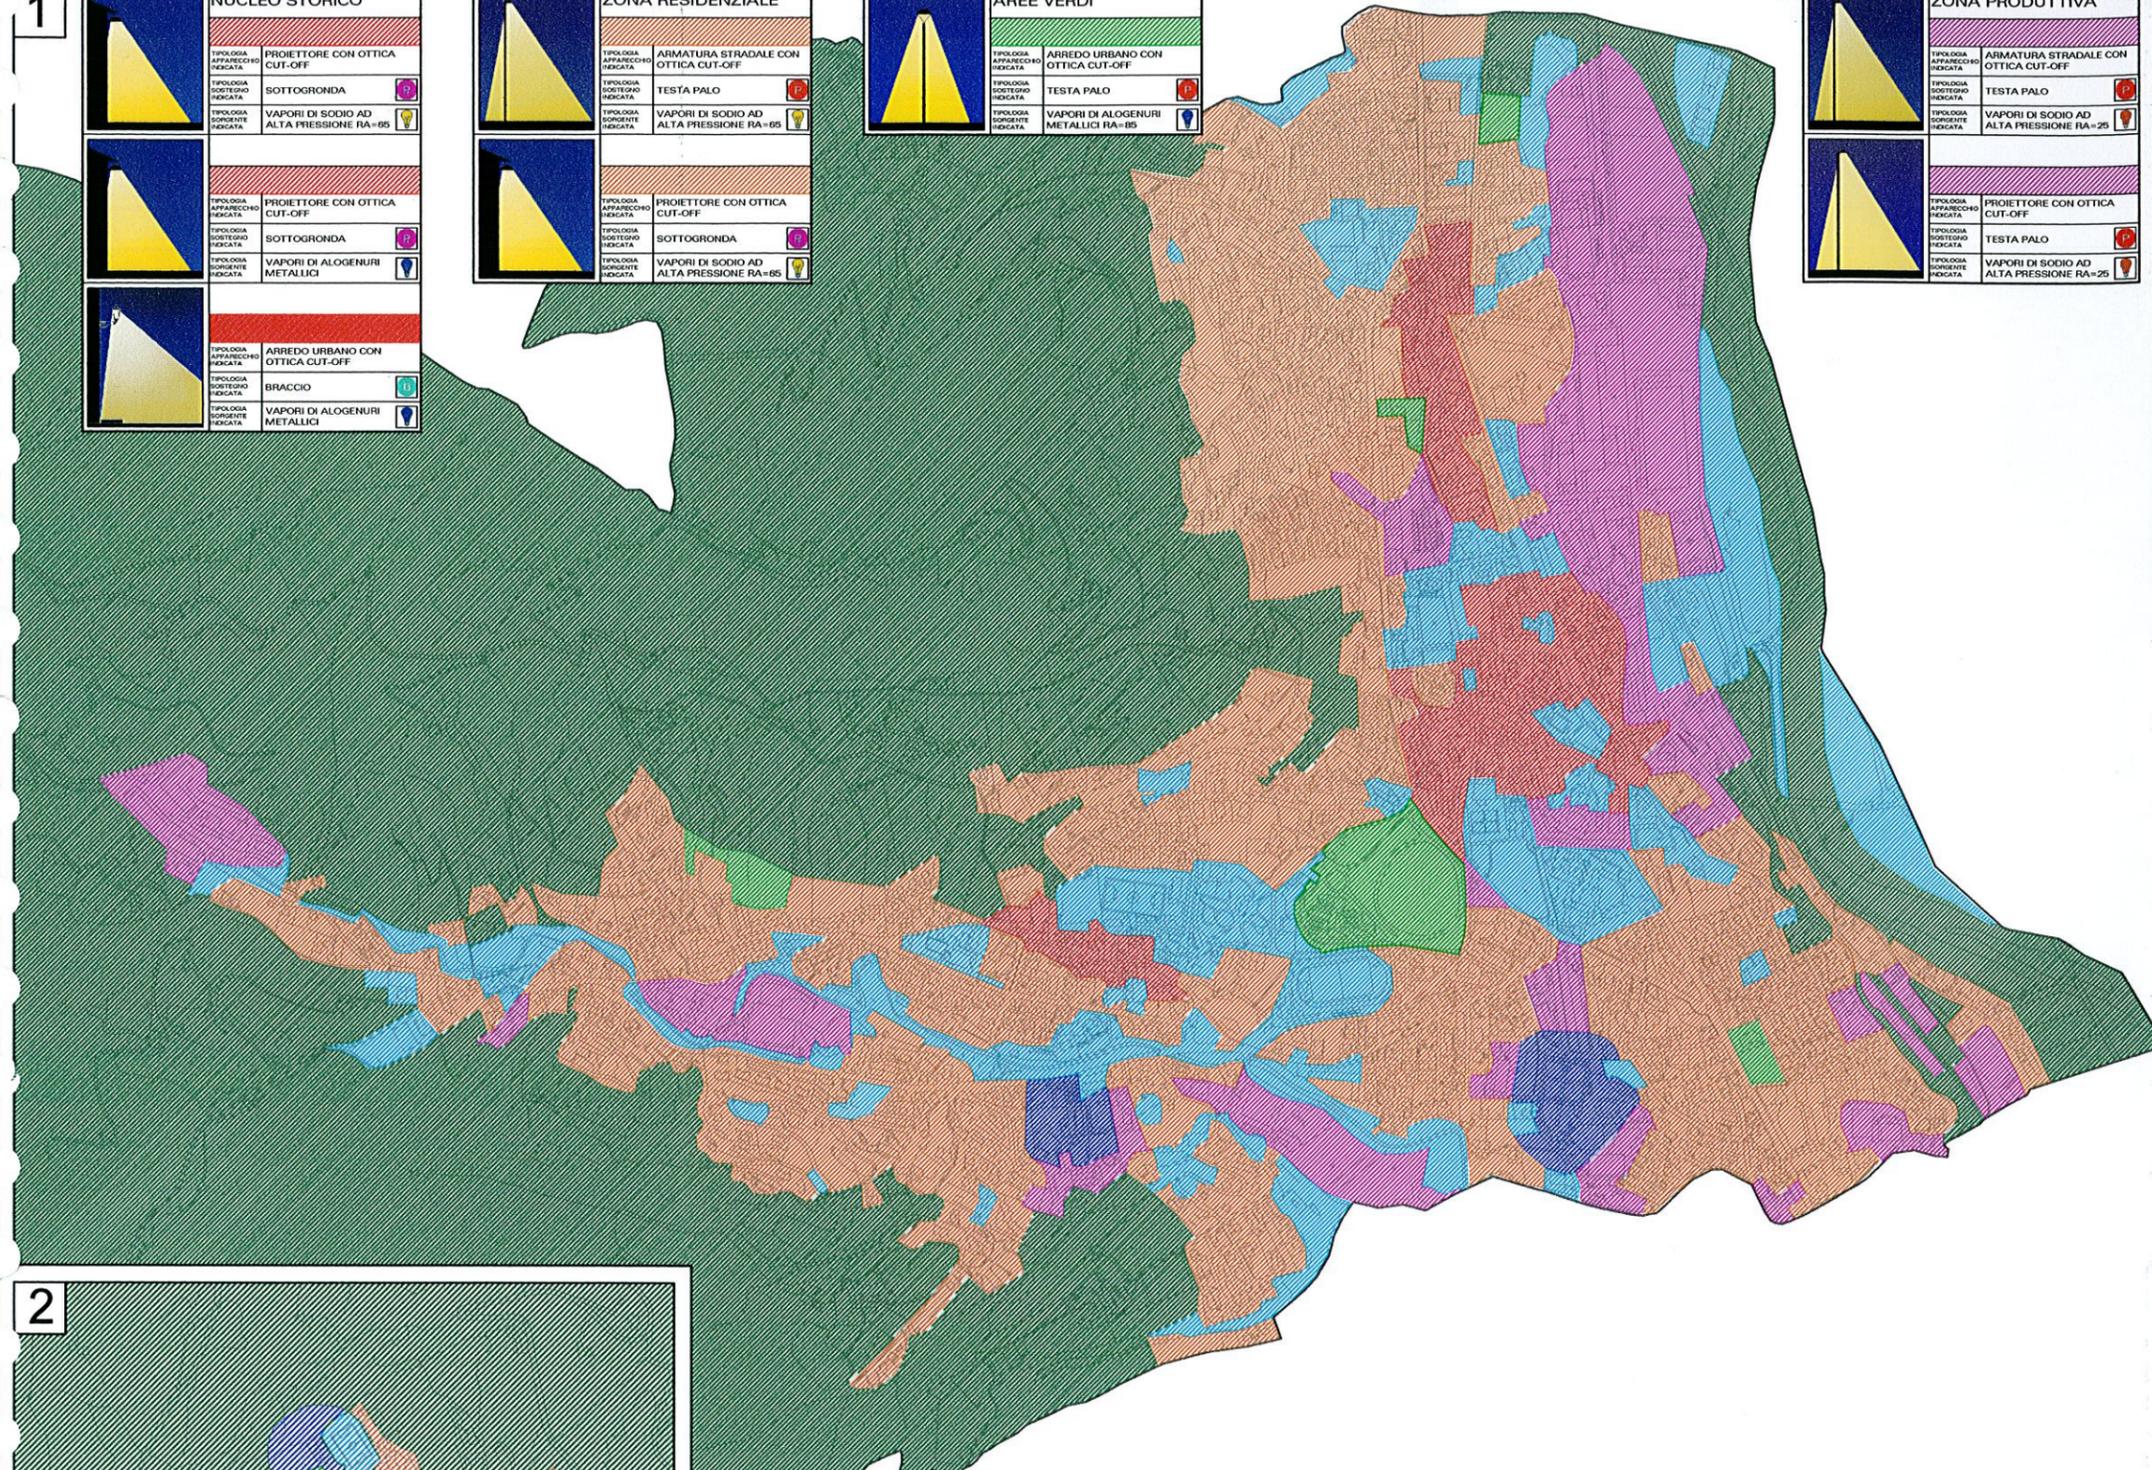

ElettricaRIZZI srl
 IMPIANTI ELETTRICI
 AUTOMAZIONI INDUSTRIALI
 Corle (Bg) Tel. 035-4123051
 www.elettricarizzi.com

TAVOLA N° 2
 ZONIZZAZIONE FUNZIONALE

	NUCLEI STORICI
	AREE VERDI
	ZONE RESIDENZIALI
	ZONE DI INTERESSE PUBBLICO
	ZONE PRODUTTIVE
	AREA DI RISPETTO CIMITERIALE
	ZONE BOSCHIVE

