


A
B

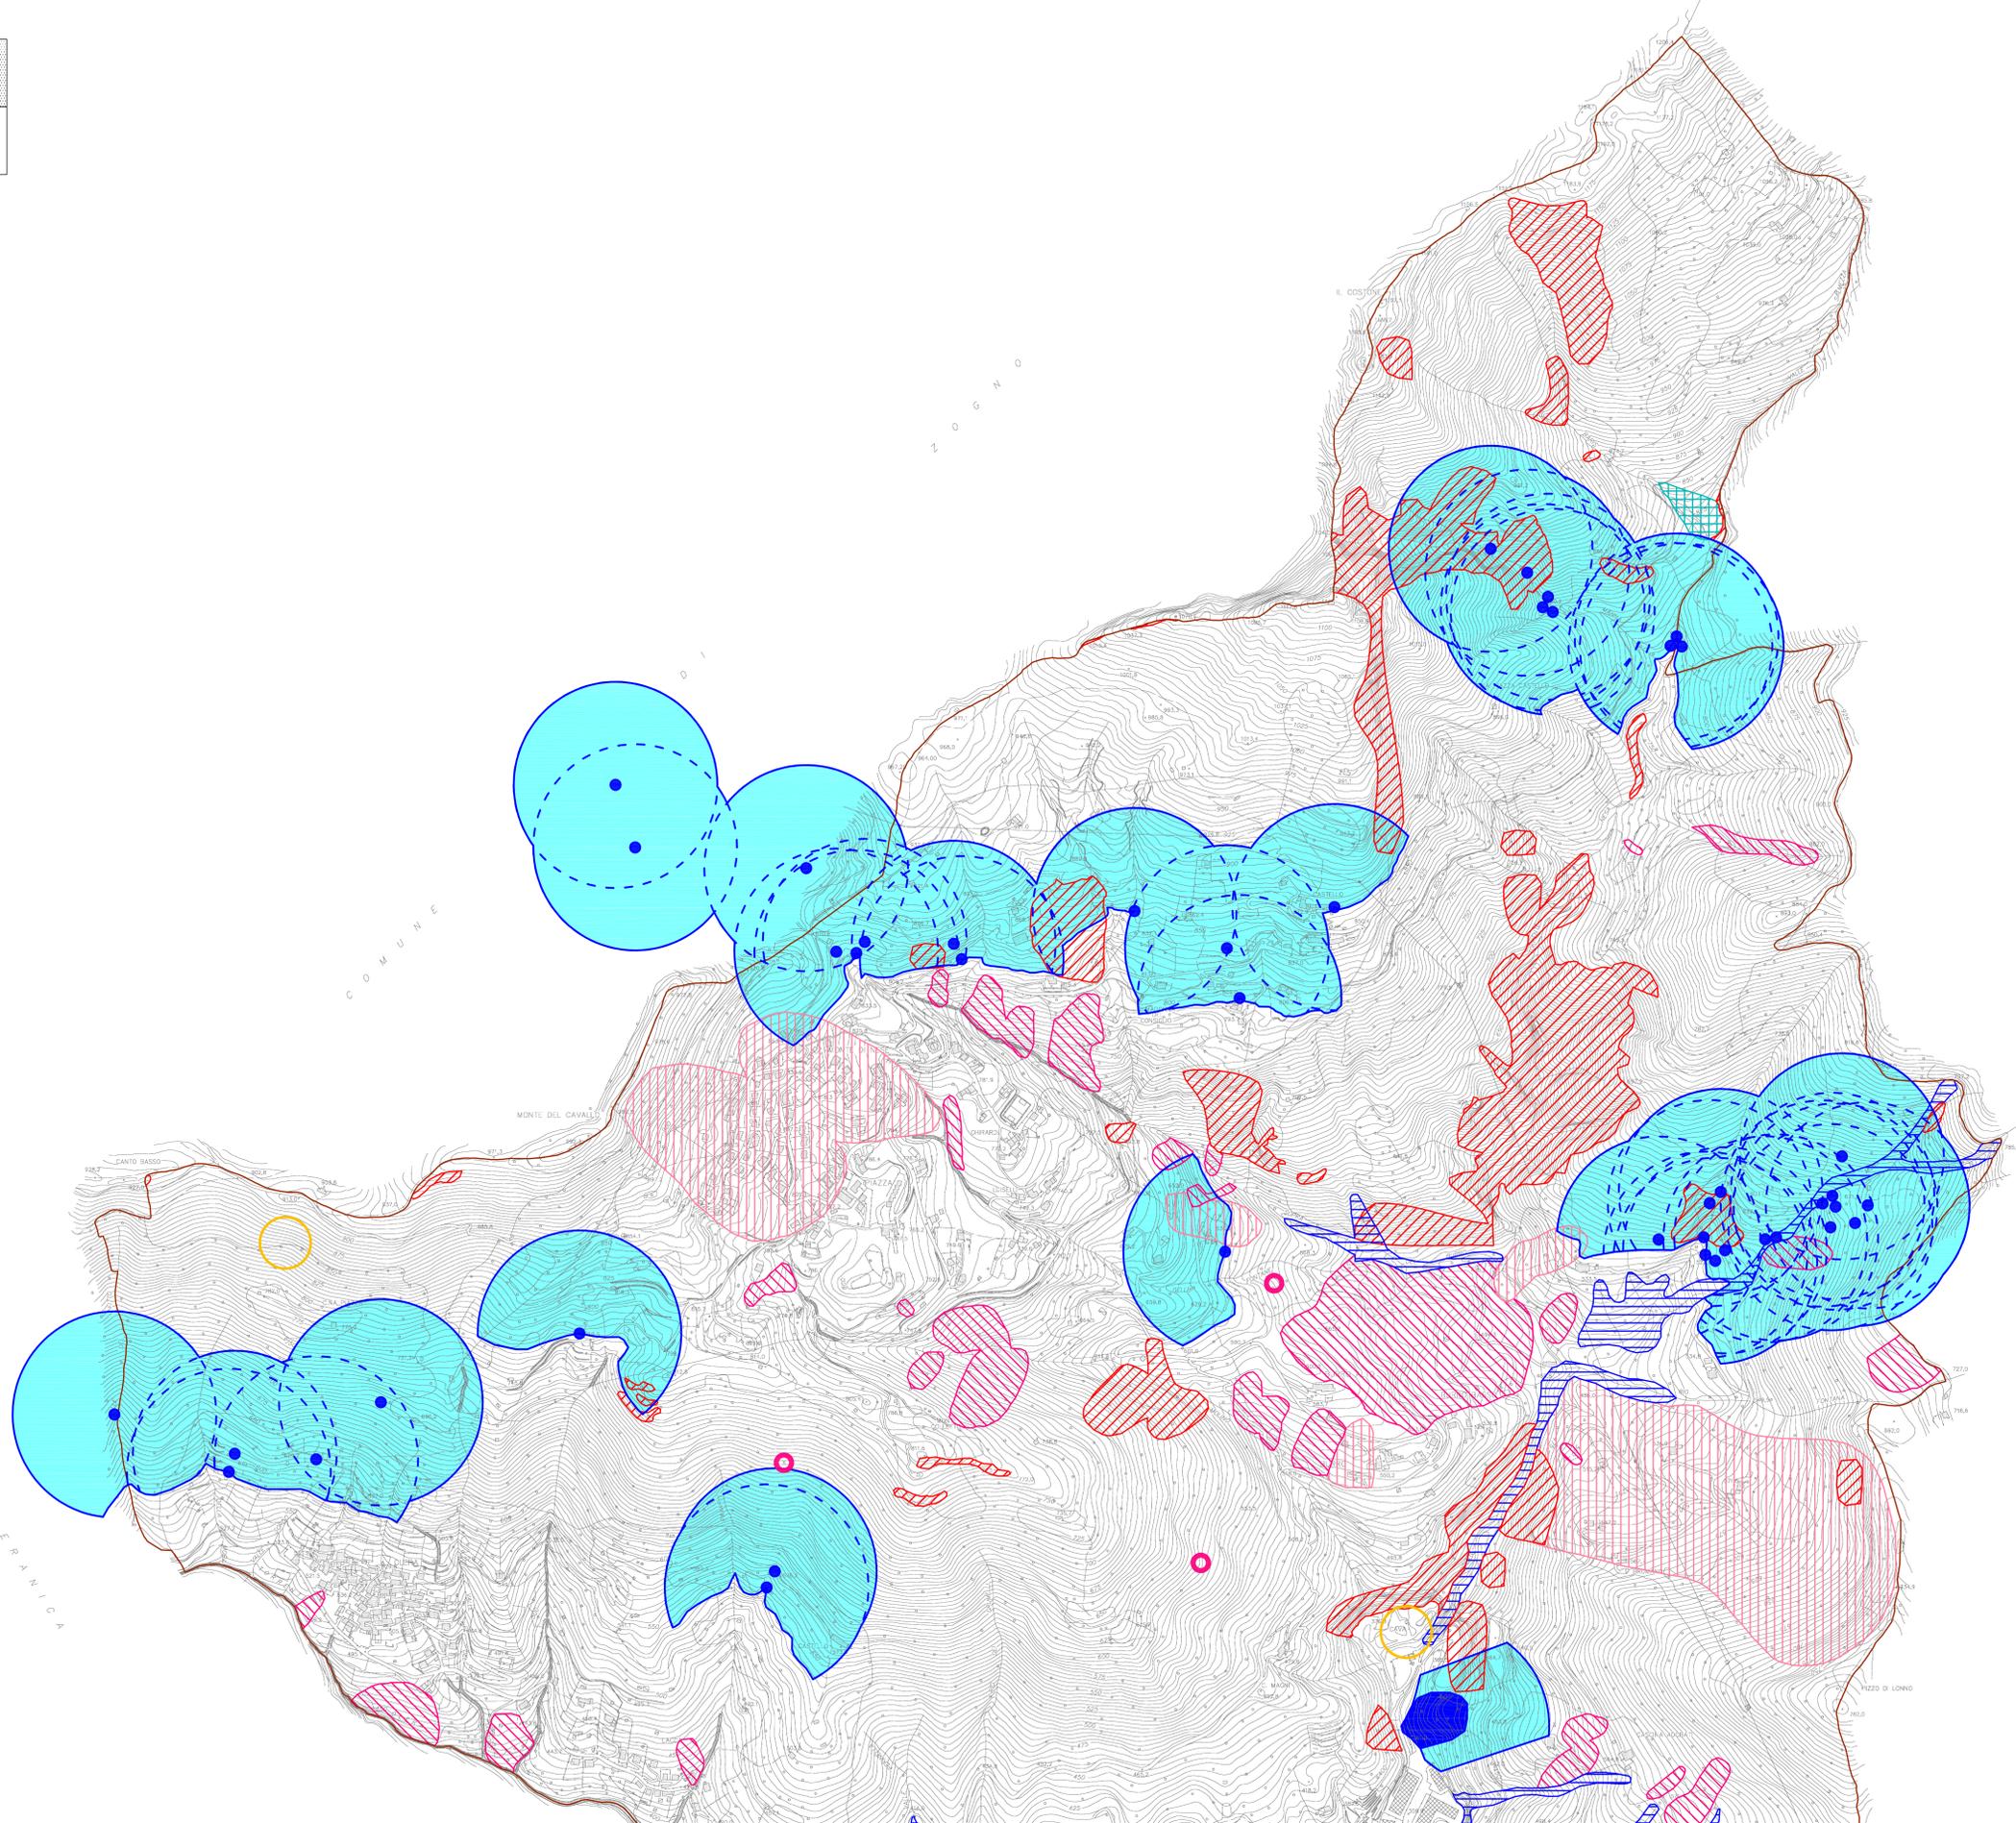


DOCUMENTO DI PIANO
PIANO DEI SERVIZI - PIANO DELLE REGOLE
DOTT. ING. ELSABETTA NANI
Ufficio Tecnico Comunale
Area Urbanistica e Gestione del Territorio

VALUTAZIONE AMBIENTALE STRATEGICA
DOTT. ARCH. ALESSANDRO COLOMBO
Ufficio Tecnico Comunale
Area Sportello Unico Edilizia e Ambiente

ANALISI DELL'ITERCATO
DOTT. ARCH. MARIANGELA CARLESSE
Via Mazzini, 55 - Alzano Lombardo
DOTT. ARCH. FABRIZIO BONINNI
Via Corsica, 118 - Brescia

COMPONENTE GEOLOGICA IDROGEOLOGICA
E SIMILARE DEL PGT
STUDIO G.E.A. snc
Via Terzo, 1 - Pianca

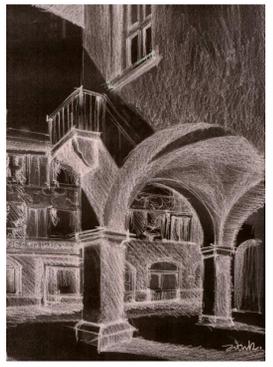

UFFICIO DI PIANO:
Dott. Ing. Elisabetta Nani
Dott. Arch. Alessandra Colombo
Dott. Arch. Patrizia Paroli
Dott. Arch. Paolo Zanzi

data: DICEMBRE 2013 (rev.1)

SCALA 1:2.000

Ag/2a

LEGENDA

VINCOLI DERIVANTI DAGLI STRUMENTI DI PIANIFICAZIONE SOVRAORDINATA

- Fa - Aree di frana attiva
- Fq - Aree di frana quiescente
- Fs - Aree di frana relitta o stabilizzata
- Fq - Aree di frana quiescente (puntiformi)
- Cp - Aree di conoide attivo parzialmente protette
- Cn - Aree di conoide non recentemente attivatosi o completamente protette
- Ee - Aree a pericolosità molto elevata di esondazione torrentizia
- Aree ricadenti in fascia fluviale A
- Aree ricadenti in fascia fluviale B
- Aree ricadenti in fascia fluviale C

VINCOLI DI POLIZIA IDRAULICA DEI CORSI D'ACQUA

Per la rappresentazione di questo vincolo fa fede lo studio del Reticolo Idrico comunale

VINCOLI DI CARATTERE IDROGEOLOGICO

- Zona di salvaguardia delle captazioni idropotabili (D.Lgs. 152/2006 art. 94)
Zona di tutela assoluta: raggio di 10 m dalla captazione
Zona di rispetto: raggio 200 m dalla captazione (definita con criterio geometrico-topografico)
- Zona di salvaguardia delle captazioni idropotabili (D.Lgs. 152/2006 art. 94)
ridefinita con studio di dettaglio
Zona di tutela assoluta
Zona di rispetto

GEOSITI - SITI DI INTERESSE GEOLOGICO

- Siti di interesse geologico-paleontologico (ubicazioni indicative)