


DOCUMENTO DI PIANO  
 PIANO DEI SERVIZI \* PIANO DELLE REGOLE  
 DOTT. ING. ELISABETTA NANI  
 Ufficio Tecnico Comunale  
 Area Urbanistica e Gestione del Territorio

VALUTAZIONE AMBIENTALE STRATEGICA  
 DOTT. ARCH. ALESSANDRO CROCONIO  
 Ufficio Tecnico Comunale  
 Area Spettacolo Teatrale e Ambiente

ANALISI DELL'EDIFICATO  
 DOTT. ARCH. MARIANGELA CARLESSI  
 Via Mazzini, 55 - Alzano Lombardo  
 DOTT. ARCH. FABRIZIO BONOMI  
 Via Censola, 114 - Brescia

COMPONENTE GEOLOGICA IDROGEOLOGICA E SISMICA DEL PGT  
 STUDIO G.E.A. sas  
 Via Terzo, 1 - Ranico

UFFICIO DI PIANO:  
 Dott. Ing. Elisabetta Nani  
 Dott. Arch. Alessandro Croconio  
 Dott. Arch. Patrizia Facchi  
 Dott. Arch. Paolo Zonari

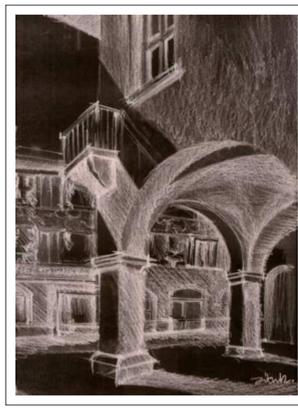

Adottato dal C.C. con deliberazione n. 10 del 28/02/2014  
 approvato dal C.C. con deliberazione n. 63 del 15/12/2014

IL SINDACO  
 Annalisa Novati


L'ASSESSORE AL TERRITORIO  
 Marco Laneri

IL SEGRETARIO  
 Dott. Giuseppe Brando

data: DICEMBRE 2014

SCALA 1:2.000

Ag/2e

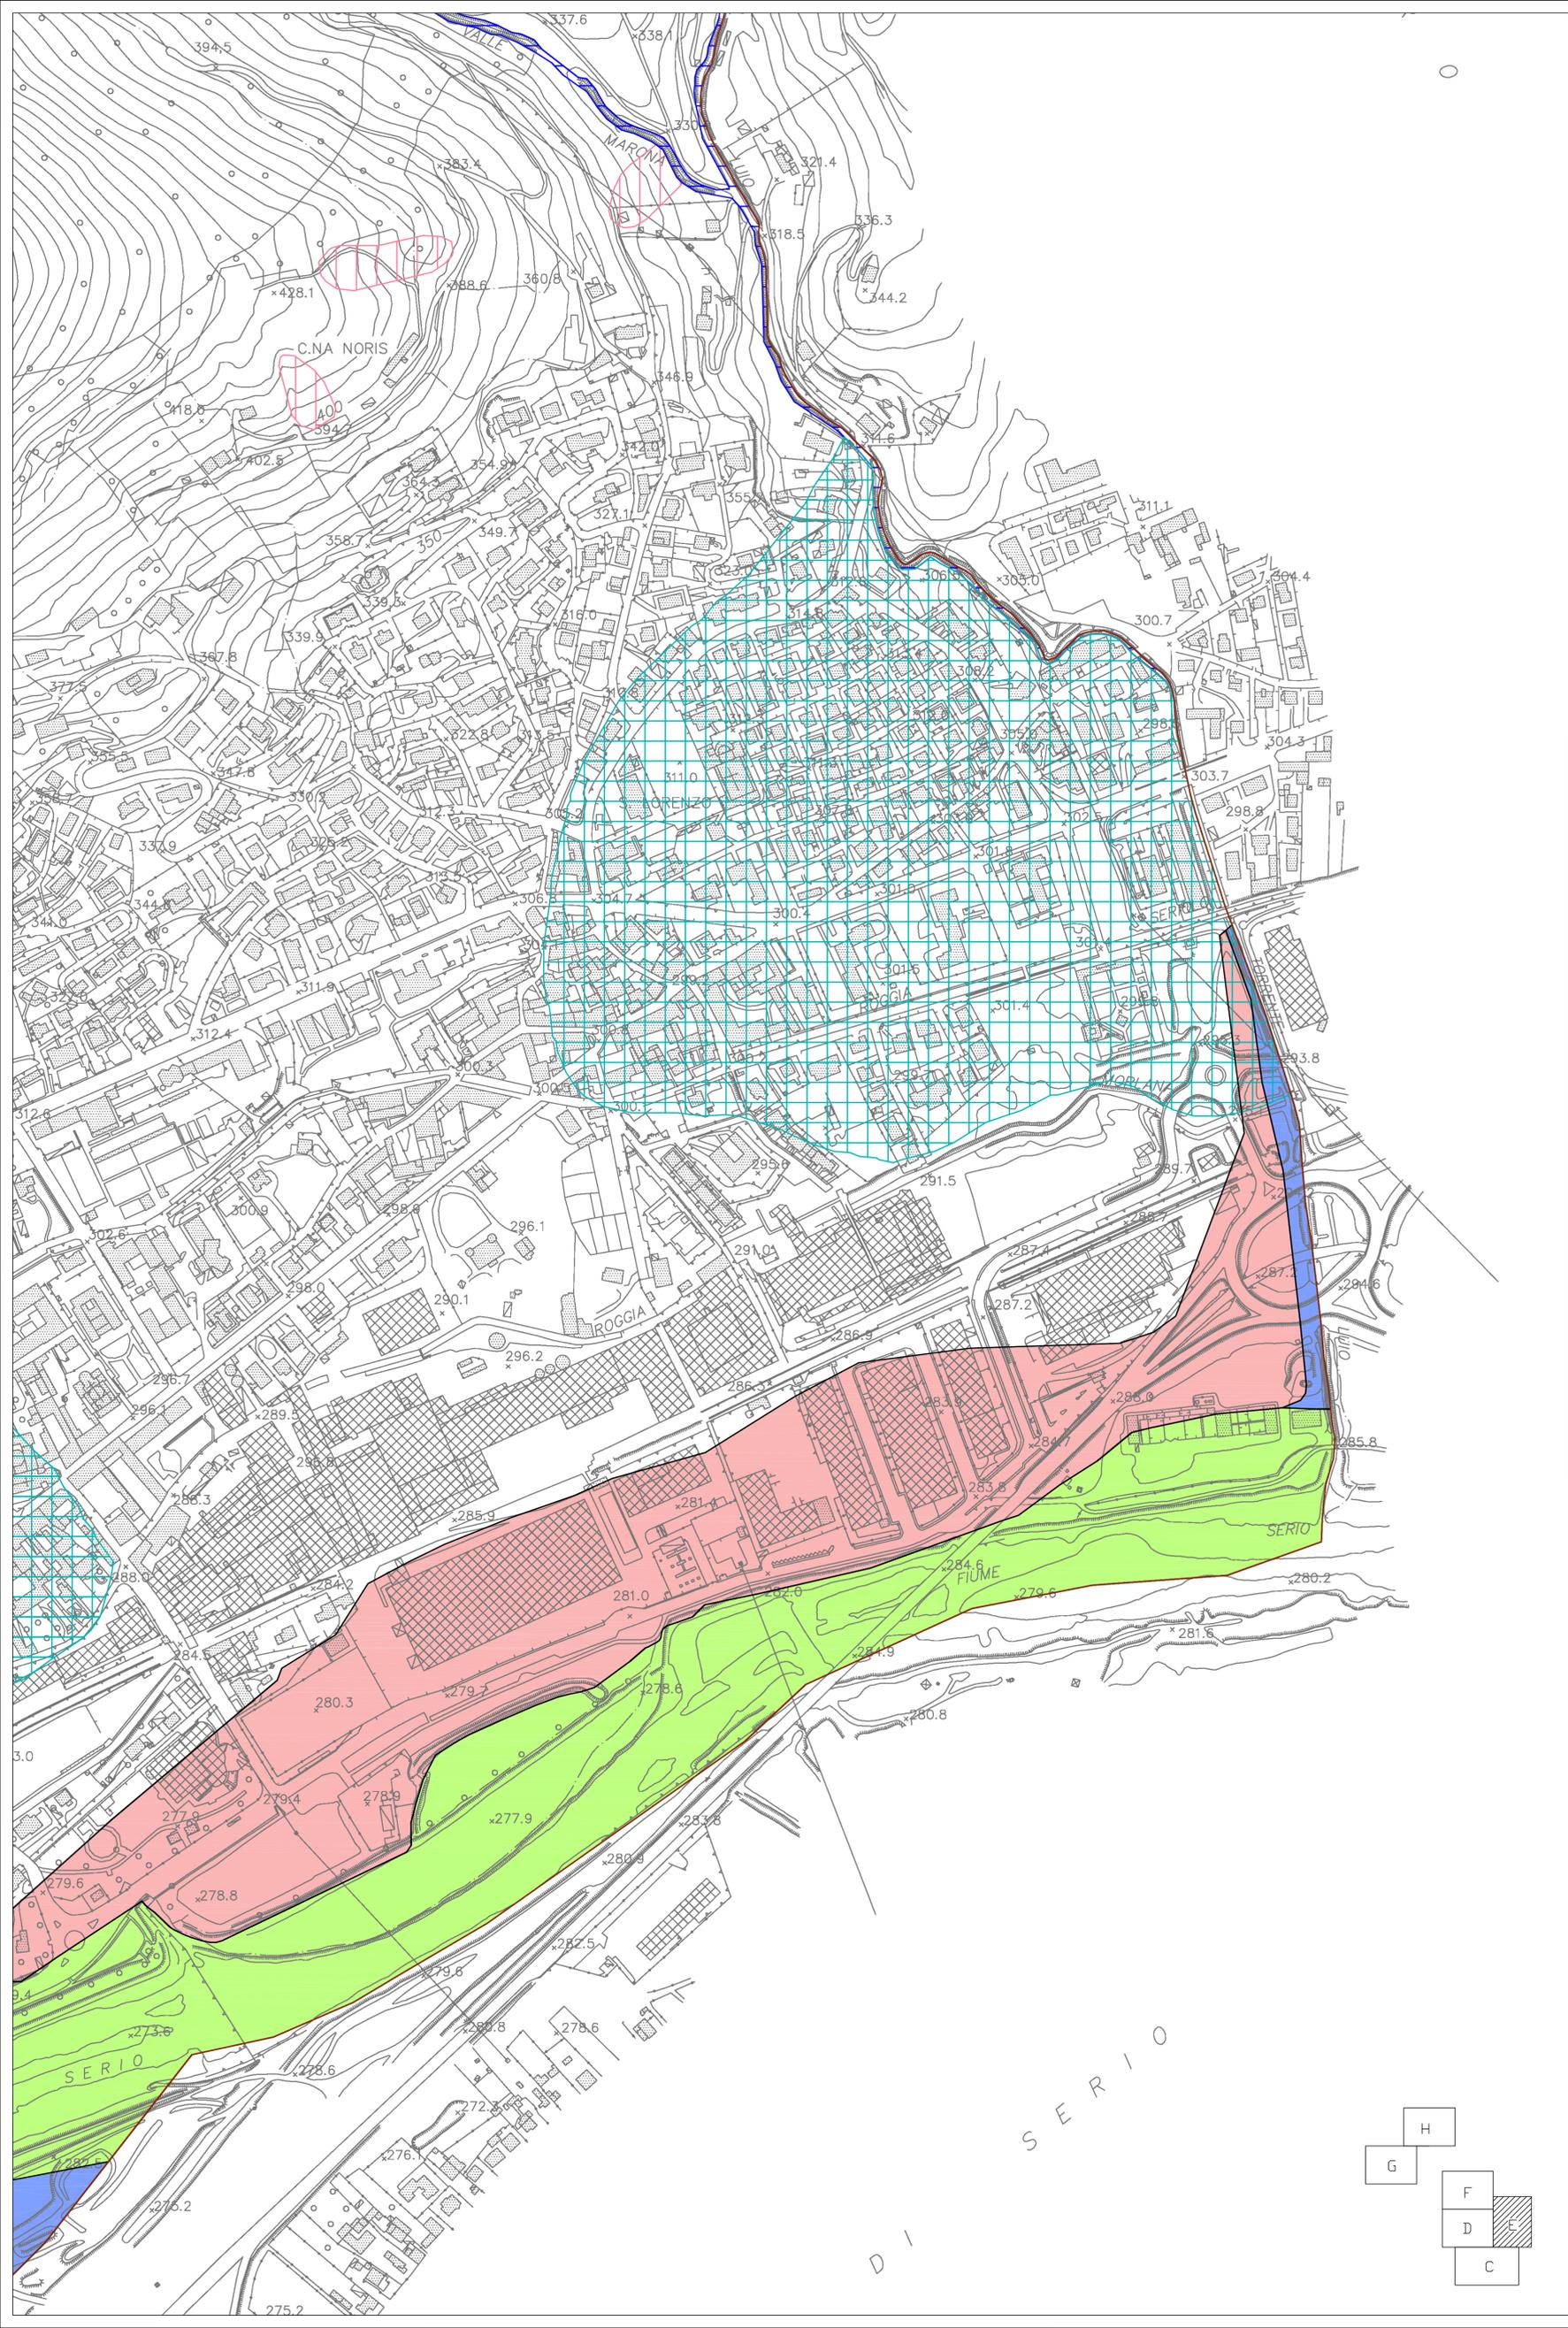

**LEGENDA**

- VINCOLI DERIVANTI DAGLI STRUMENTI DI PIANIFICAZIONE SOVRAORDINATA**
- Fa - Aree di frana attiva
  - Fq - Aree di frana quiescente
  - Fs - Aree di frana rettila o stabilizzata
  - Fq - Aree di frana quiescente (puntiformi)
  - Cp - Aree di conoide attivo parzialmente protette
  - Cn - Aree di conoide non recentemente attivatosi o completamente protette
  - Ee - Aree a pericolosità molto elevata di esondazione torrentizia
  - Aree ricadenti in fascia fluviale A
  - Aree ricadenti in fascia fluviale B
  - Aree ricadenti in fascia fluviale C

**VINCOLI DI POLIZIA IDRAULICA DEI CORSI D'ACQUA**  
 Per la rappresentazione di questo vincolo fa fede lo studio del Reticolo Idrico comunale

- VINCOLI DI CARATTERE IDROGEOLOGICO**
- Zona di salvaguardia delle captazioni idropotabili (D.Lgs. 152/2006 art. 94)
  - Zona di tutela assoluta: raggio di 10 m dalla captazione
  - Zona di rispetto: raggio 200 m dalla captazione (definita con criterio geometrico-topografico)
  - Zona di salvaguardia delle captazioni idropotabili (D.Lgs. 152/2006 art. 94) ridefinita con studio di dettaglio
  - Zona di tutela assoluta
  - Zona di rispetto

- GEOSITI - SITI DI INTERESSE GEOLOGICO**
- Siti di interesse geologico-paleontologico (ubicazioni indicative)

