

ALZANO MAGGIORE

LEGENDA :

Gradi di intervento :

- I restauro
- II risanamento conservativo
- III ristrutturazione interna
- IV ristrutturazione edilizia
- V ristrutturazione urbanistica
- VI demolizione

Elementi architettonici di pregio :

- prospetto vincolato
- portale vincolato
- altri di pregio vincolati

Spazi aperti : materiali

- terreno coltivato a giardino
- terreno coltivato ad orto
- lastricato in pietra nat. o artif.
- asfalto o battuto di cemento
- terra battuta
- ghiaia
- acciottolato
- cubetti in pietra nat. o artif.

Spazi pubblici o d'uso pubblico:

- piazza - parcheggio
- verde
- strutture d'interesse comune
- strutture per l'istruzione
- strutture religiose
- passaggi coperti
- passaggi esistenti o di progetto da assoggettare ad uso pubblico
- unita' minime di rilevamento e di intervento
- ambito compreso in piano di recupero
- edifici non in zona A

COMUNE DI ALZANO LOMBARDO
 PROVINCIA DI BERGAMO

PIANO DI GOVERNO DEL TERRITORIO
 PGT 2.0

PIANO DELLE REGOLE
 ANALISI DELL'EDIFICATO IN ZONE DI ANTICA FORMAZIONE
 PROGETTO: gradi di intervento - spazi aperti - elementi architettonici
 - ALZANO MAGGIORE -


DOCUMENTO DI PIANO
 PIANO DEI SERVIZI * PIANO DELLE REGOLE
 DOTT. ING. ELISABETTA NANI
 Ufficio Tecnico Comunale
 Area Urbanistica e Gestione del Territorio

VALUTAZIONE AMBIENTALE STRATEGICA:
 DOTT. ARCH. ALESSANDRO COLOMBO
 Ufficio Tecnico Comunale
 Area Spettacolo Unico Editoria e Ambiente

ANALISI DELL'EDIFICATO
 DOTT. ARCH. MARIANGELA CARLESSI
 Via Martini, 55 - Alzano Lombardo
 DOTT. ARCH. FABRIZIO BONDI
 Via Cavotta, 115 - Brescia

COMPONENTE GEOLOGICA IDROGEOLOGICA
 E SISMICA DEL PGT
 STUDIO G.E.A. sas
 Via Tezze, 1 - Raticcia

UFFICIO DI PIANO:
 Dott. Ing. Elisabetta Nani
 Dott. Arch. Alessandro Colombo
 Dott. Arch. Mariangela Carlessi
 Dott. Arch. Fabrizio Bondi

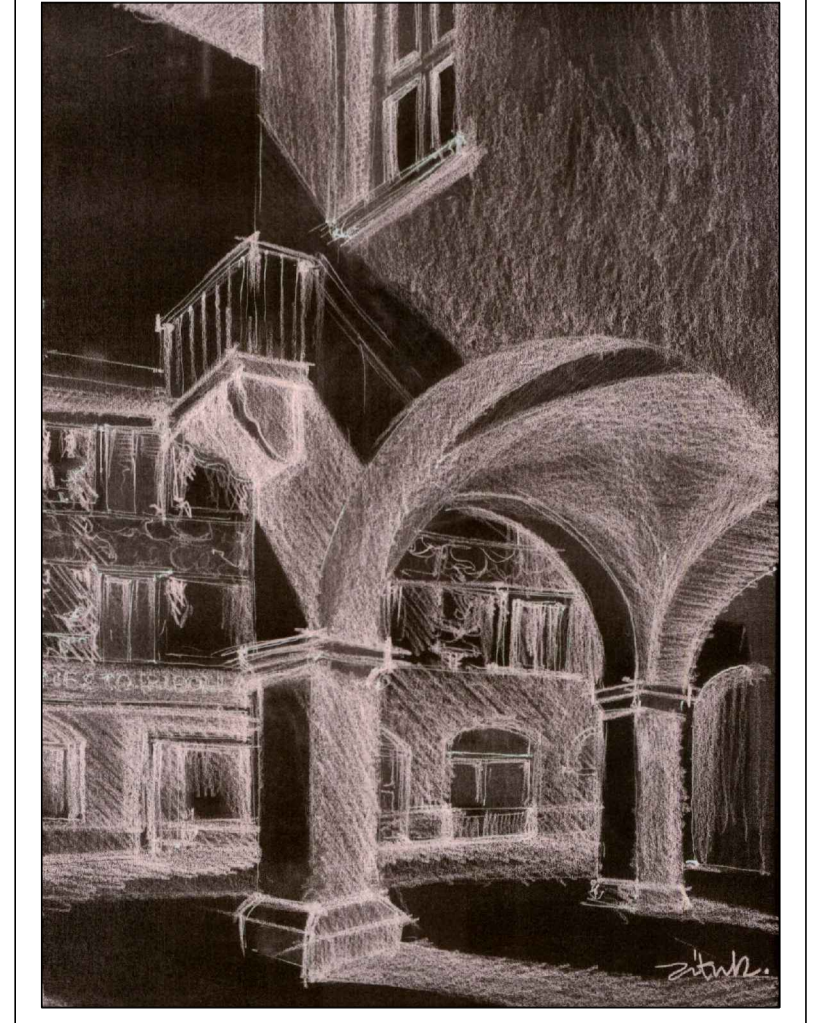

adottato dal C.C. con deliberazione n. del
 approvato dal C.C. con deliberazione n. del

IL SINDACO
 Dorianò Biondini

L'ASSESSORE AL TERRITORIO
 Camillo Bernocchi

IL SEGRETARIO
 dott. Salvatore Altiero

data: DICEMBRE 2013

SCALA 1:500

Cs/6B