



ESTRATTO TAVOLA A - AMBITI GEOGRAFICI E UNITA' TIPOLOGICHE DI PAESAGGIO

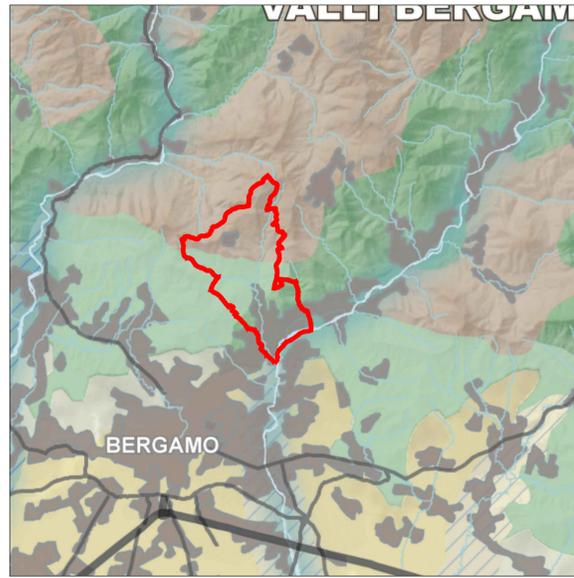

LEGENDA

- CONFINI COMUNALI
- AMBITI URBANIZZATI
- FASCIA PREALPINA
  - PAESAGGI DELLA MONTAGNA E DELLE DORSALI
  - PAESAGGI DELLE VALLI PREALPINE
- FASCIA COLLINARE
  - PAESAGGI DELLE COLLINE PEDEMONTANE


ESTRATTO TAVOLA D - QUADRO DI RIFERIMENTO DELLA DISCIPLINA PAESISTICA REGIONALE

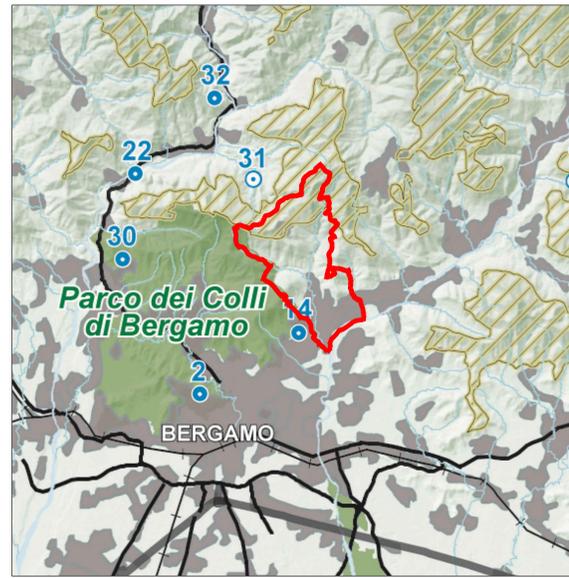

LEGENDA

- CONFINI COMUNALI
- AMBITI URBANIZZATI
- AREE DI PARTICOLARE INTERESSE AMBIENTALE - PAESISTICO
  - AMBITI DI ELEVATA NATURALITA' [ART. 17]
  - GEOSITI DI INTERESSE PALEONTOLOGICO, PALEOGEOLOGICO E MINERALOGICO [ART. 22]
  - GEOSITI DI INTERESSE GEOLOGICO-STRATIGRAFICO, GEOMINERARIO, GEOLOGICO-STRUTTURALE, PETROGRAFICO E VULCANOLOGICO [ART. 22]


ESTRATTO TAVOLA G - CONTENIMENTO DEI PROCESSI DI DEGRADO E QUALIFICAZIONE PAESAGGISTICA: AMBITI ED AREE DI ATTENZIONE REGIONALE

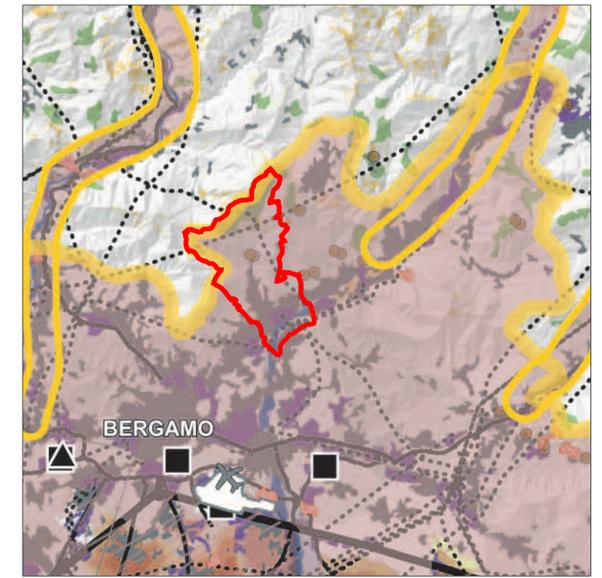

LEGENDA

- CONFINI COMUNALI
- AMBITI URBANIZZATI
- AREE E AMBITI DI DEGRADO PAESISTICO PROVOCATO DA DISSESTI IDROGEOLOGICI E AVVENIMENTI CALAMITOSI E CATASTROFICI
  - AREE SOTTOPOSTE A FENOMENI FRANOSI [par. 1.2]
- AREE E AMBITI DI DEGRADO PAESISTICO PROVOCATO DA PROCESSI DI URBANIZZAZIONE, INFRASTRUTTURAZIONE, PRATICHE ED USI URBANI
  - AMBITI DEL "SISTEMA METROPOLITANO LOMBARDO" CON FORTE PRESENZA DI AREE DI FRANGIA DESTRUTTURATE [par. 2.1]
  - ELETTRODOTTI [par. 2.3]
  - AREE INDUSTRIALI - LOGISTICHE [par. 2.5]
- AREE E AMBITI DI DEGRADO PAESISTICO PROVOCATO DA SOTTOUTILIZZO, ABBANDONO E DISMISSIONE
  - CAVE ABBANDONATE [par. 4.1]


ESTRATTO TAVOLA B - ELEMENTI IDENTIFICATIVI E PERCORSI DI INTERESSE PAESAGGISTICO

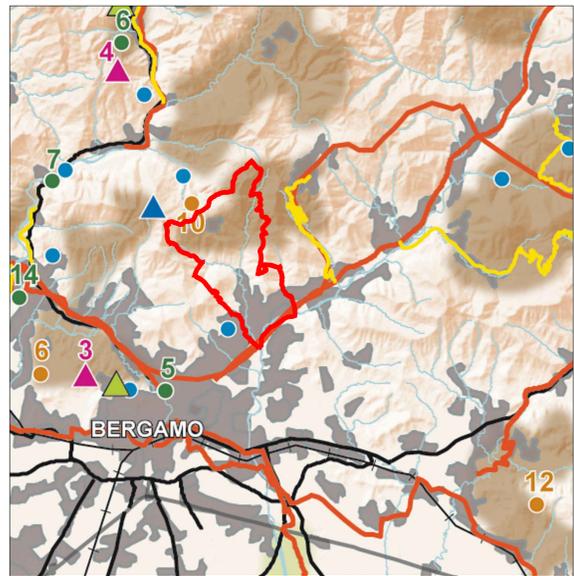

LEGENDA

- CONFINI COMUNALI
- AMBITI URBANIZZATI
- STRADE PANORAMICHE
- TRACCIATI GUIDA PAESAGGISTICI
- VISUALI SENSIBILI
- GEOSITI DI RILEVANZA REGIONALE
- PAESAGGI AGRARI TRADIZIONALI
- BELVEDERE


ESTRATTO TAVOLA E - VIABILITA' DI RILEVANZA PAESAGGISTICA

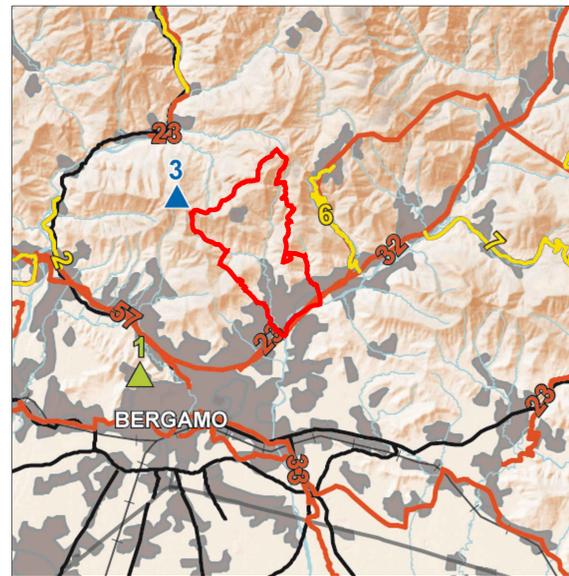

LEGENDA

- CONFINI COMUNALI
- AMBITI URBANIZZATI
- TRACCIATI GUIDA PAESAGGISTICI [art. 26, comma 10]
- STRADE PANORAMICHE [art. 26, comma 9]
- VISUALI SENSIBILI [art. 27, comma 3]
- BELVEDERE [art. 27, comma 2]


ESTRATTO TAVOLA C - ISTITUZIONI PER LA TUTELA DELLA NATURA

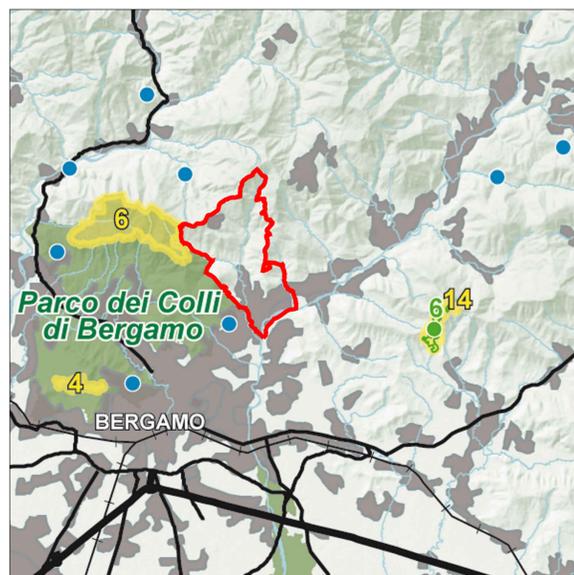

LEGENDA

- CONFINI COMUNALI
- AMBITI URBANIZZATI
- GEOSITI DI RILEVANZA REGIONALE
- SIC - SITI DI IMPORTANZA COMUNITARIA

ESTRATTO TAVOLA F - RIQUALIFICAZIONE PAESAGGISTICA: AMBITI ED AREE DI ATTENZIONE REGIONALE

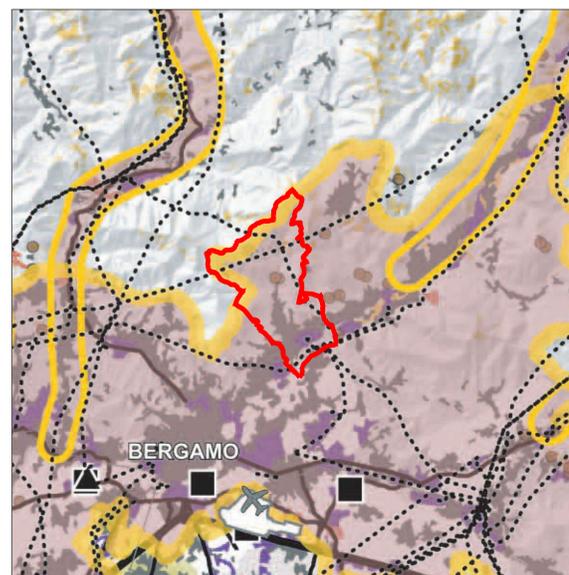

LEGENDA


- CONFINI COMUNALI
- AMBITI URBANIZZATI
- AREE E AMBITI DI DEGRADO PAESISTICO PROVOCATO DA DISSESTI IDROGEOLOGICI E AVVENIMENTI CALAMITOSI E CATASTROFICI
  - AREE SOTTOPOSTE A FENOMENI FRANOSI [par. 1.2]
- AREE E AMBITI DI DEGRADO PAESISTICO PROVOCATO DA PROCESSI DI URBANIZZAZIONE, INFRASTRUTTURAZIONE, PRATICHE ED USI URBANI
  - AMBITI DEL "SISTEMA METROPOLITANO LOMBARDO" CON FORTE PRESENZA DI AREE DI FRANGIA DESTRUTTURATE [par. 2.1]
  - ELETTRODOTTI [par. 2.3]
  - AREE INDUSTRIALI - LOGISTICHE [par. 2.5]
- AREE E AMBITI DI DEGRADO PAESISTICO PROVOCATO DA SOTTOUTILIZZO, ABBANDONO E DISMISSIONE
  - CAVE ABBANDONATE [par. 4.1]

**COMUNE DI ALZANO LOMBARDO**  
PROVINCIA DI BERGAMO

**PIANO DI GOVERNO DEL TERRITORIO**  
PGT 2.0

**DOCUMENTO DI PIANO**  
PREVISIONI DEL PIANO TERRITORIALE REGIONALE  
PREVISIONI DEL PIANO PAESISTICO REGIONALE

DOCUMENTO DI PIANO  
PIANO DI SERVIZI + PIANO DELLE REGOLE  
DOTT. ING. ELISABETTA NANI  
Ufficio Tecnico Comunale  
Area Urbanistica e Gestione del Territorio  
\*\*\*\*\*  
VALUTAZIONE AMBIENTALE STRATEGICA:  
DOTT. ARCH. ALESSANDRO COLOMBO  
Ufficio Tecnico Comunale  
Area Spazio Unico Edilizia e Ambiente  
\*\*\*\*\*  
ANALISI DELL'EDIFICATO:  
DOTT. ARCH. MARIANGELA CARESSI  
Via Mazzini, 55 - Alzano Lombardo  
DOTT. ARCH. FABRIZIO BONVINI  
Via Corsica, 118 - Brescia  
\*\*\*\*\*  
COMPONENTI GEOLOGICA IDROGEOLOGICA  
E SISMICA DEL PGT  
STUDIO G.E.A. snc  
Via Teseo, 1 - Rinasco  
\*\*\*\*\*  
UFFICIO DI PIANO:  
Dot. Arch. Elisabetta Nani  
Dot. Arch. Alessandro Colombo  
Dot. Arch. Fabrizio Bonvini  
Dot. Arch. Paolo Zenoni

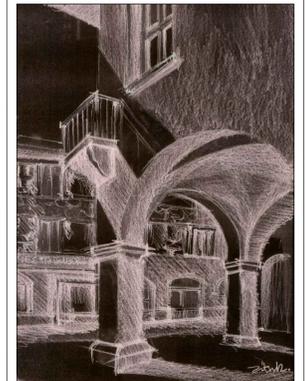

adottato dal C.C. con deliberazione n. del  
approvato dal C.C. con deliberazione n. del  
IL SINDACO  
Doriano Bendotti  
L'ASSESSORE AL TERRITORIO  
Camillo Bertocci  
IL SEGRETARIO  
Giov. Salvatore Alfano

data: FEBBRAIO 2014

SCALA 1:25.000

A/4