


TAVOLA E1 - SUOLO E ACQUE

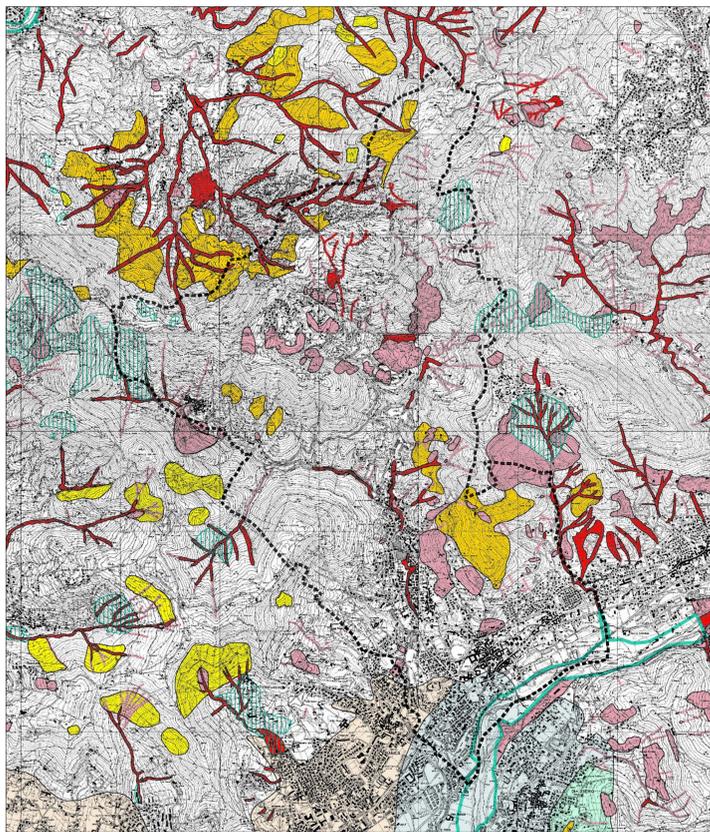


LEGENDA

- Perimetrazioni individuate nell'Allegato 4.1 dell' "Atlante dei rischi idraulici ed idrologici" - Modifiche e integrazioni al P.A.I., approvate con deliberazione del Comitato Istituzionale n.18 del 26 aprile 2001 (zona verde)
- Perimetrazioni individuate nell'Allegato 4.2 dell' "Atlante dei rischi idraulici ed idrologici" - Modifiche e integrazioni al P.A.I., approvate con deliberazione del Comitato Istituzionale n.18 del 26 aprile 2001 (zona rossa)
- Delimitazione delle fasce fluviali individuate nelle Tavole del P.A.I. (ex P.S.F.F.) e nelle successive modifiche e integrazioni. Il perimetro comprende le fasce A e B
- Aree valanghivo che gravano su strutture/infrastrutture (pontili abitati, strade, beni s.l.). Per i restanti ambiti monitorati si rimanda alla carta di localizzazione probabile delle valanghe pubblicate dalla Regione Lombardia
- Aree che non consentono trasformazioni territoriali a causa di gravi situazioni dovute alla presenza di ambiti a forte rischio idrogeologico (transversazioni) (art. 43)
- Aree prevalentemente inedificate nelle quali la compatibilità degli interventi di trasformazione territoriale è condizionata ad approfondimenti e studi di dettaglio di carattere ingegneristico ed idraulico che accertino la prevenzione dell'evento alluvionale proposto. Ambiti estesi che per particolari condizioni geomorfologiche o idrogeologiche richiedono verifica delle condizioni al contorno e specifica attenzione negli interventi di modificazione edilizia e di nuova costruzione (art. 43)
- Aree nelle quali gli interventi di trasformazione territoriale sono ammissibili previa approfondimenti finalizzati alla miglior definizione delle condizioni al contorno e delle caratteristiche geotecniche da tenere (art. 43)
- Aree di possibile fragilità nelle quali gli interventi sono ammessi solo previa verifica di tipo geotecnico (art. 43)
- Ambiti di pianura nei quali gli interventi di trasformazione territoriale devono essere assoggettati a perizia, verifica di compatibilità geologica ed idraulica (art. 44)
- Ambiti di pianura nei quali gli interventi di trasformazione territoriale devono mantenere come soglia minima le condizioni geologiche ed idrauliche esistenti (art. 44)
- Ambiti di pianura nei quali gli interventi di trasformazione territoriale devono garantire il mantenimento delle condizioni geologiche ed idrauliche esistenti (art. 44)
- Limite superiore delle aree interessate da fontanelle per i quali si dovrà verificare e garantire l'equilibrio idraulico e naturalistico (art. 44)
- Aree ad elevata vulnerabilità per le risorse idriche sotterranee (art. 37)

Per tutte le aree monitorate non interessate da perimetrazioni, all'interno di questa carta, occorre comunque fare riferimento agli art. 41 e 42 dello N.G.A. del Piano

CONFINE COMUNALE

TAVOLA E2 - PAESAGGIO E AMBIENTE

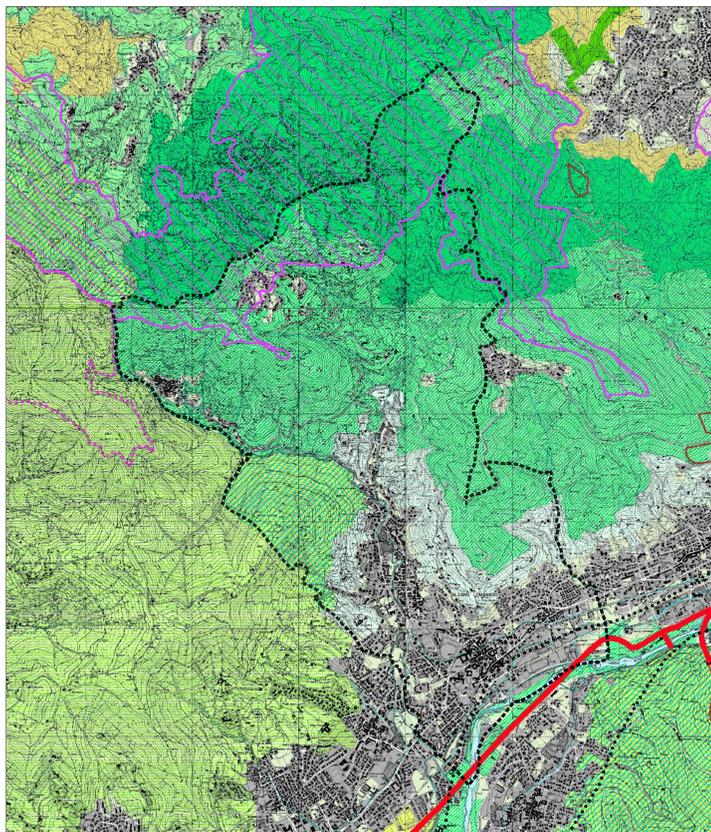

LEGENDA


- AREE URBANIZZATE
- PAESAGGIO DELLA NATURALITA'**
 - Contesti di elevato valore naturalistico e paesistico (art. 54)
 - Sistema delle aree culturali (art. 55)
 - Zone umide e laghi d'alta quota (art. 56)
 - Pascoli d'alta quota (art. 56)
 - Versanti boscosi (art. 57)
 - Laghi e corsi d'acqua
- PAESAGGIO AGRARIO E DELLE AREE COLTIVATE**
 - Paesaggio montano debolmente antropizzato (art. 58)
 - Paesaggio montano antropizzato con insediamenti sparsi (art. 58)
 - Versanti delle zone collinari e pedemontane (art. 59)
 - Contesti a vocazione agricola caratterizzati dalla presenza del reticolo irriguo, dalla frequenza di presenza arborea e dalla presenza di elementi e strutture edilizie di preminente valore storico culturale (art. 60)
 - Aree di colture agrarie con modelli connotazioni (art. 61)
- AREE AGRICOLE INTERESSATE DA POTENZIALI PRESSIONI URBANIZZATIVE ED INFRASTRUTTURALI**
 - Aree con fenomeni urbanizzativi in atto o previste o prevalentemente inedificate, di immediato rapporto con i contesti urbani (art. 62)
 - Aree agricole con finalità di protezione e conservazione (art. 63)
 - Aree verdi previste dalla pianificazione locale e confermate come elementi di rilevanza paesistica (art. 67)
- AMBITI DI ORGANIZZAZIONE DI SISTEMI PAESISTICOAMBIENTALI**
 - Ambiti di valorizzazione, riqualificazione ed progettazione paesistica (art. 65)
 - Ambiti di opportuna istituzione di P.L.I.S. (art. 71)
 - Percorsi di fruizione paesistica (art. 70)
- AREE PROTETTE DA SPECIFICHE TUTELE**
 - Parco del Colle di Bergamo
 - Aree dei Parchi Rurali
 - Perimetro del Parco della Orobie Bergamasche
 - Perimetro delle riserve naturali
 - Perimetro dei monumenti naturali
 - Perimetro delle aree di rilevanza ambientale
 - Perimetro dei P.L.I.S. esistenti
 - Perimetro proposto S.I.C. (art. 62)
 - Aree di elevata naturalità di cui all'art. 17 del P.T.P.R. (art. 63)
 - Perimetro ambiti soggetti al Piano Cave vigente (art. 78)

CONFINE COMUNALE



INQUADRAMENTO PROVINCIALE

TAVOLA E3 - INFRASTRUTTURE PER LA MOBILITA'

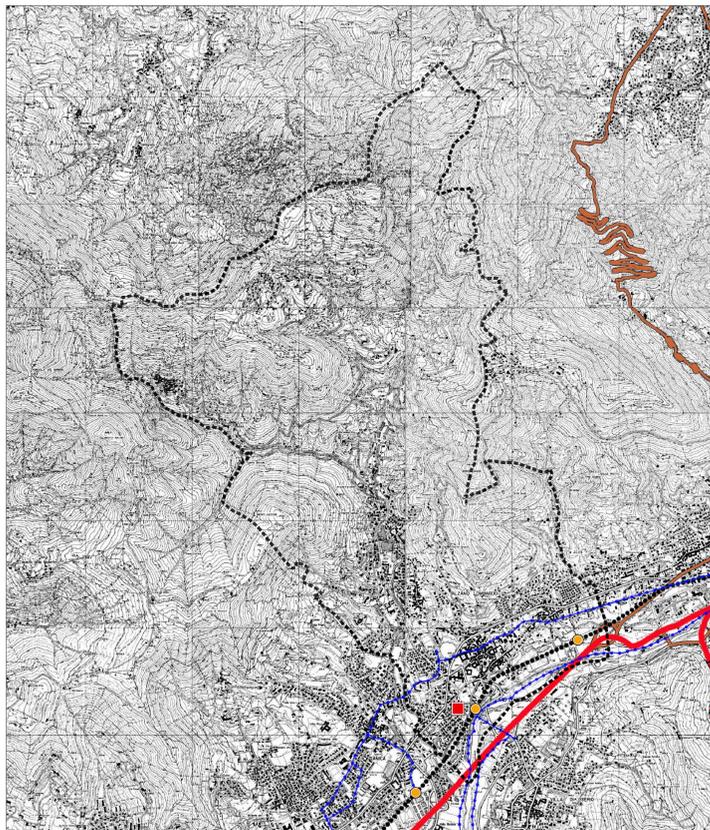


LEGENDA

- RETE VIARIA (Classificazione delle rete stradali ai sensi del D.Lgs. 300/92 n. 285)**
 - RETE AUTOSTRADALE (Categoria A)**
 - Autostrade esistenti
 - Autostrate di previsione
 - Connessioni autostradali
 - Svincoli
 - RETE PRINCIPALE (Categoria B, C)**
 - Categoria B esistente
 - Categoria B di previsione
 - Categoria C esistente
 - Categoria C di previsione
 - RETE SECONDARIA (Categoria C)**
 - esistente
 - di previsione
 - RETE LOCALE (Categoria F)**
 - esistente
 - di previsione
 - Tratti in galleria (esistenti o di previsione)
 - Rete delle ciclovie (principali e secondarie)
- RETE FERROVIARIA E TRAMVIARIA**
 - Linee ferroviarie esistenti
 - Linee ferroviarie esistenti da adeguare alle potenze
 - Linee ferroviarie di previsione
 - Linee ferroviarie ad Alta Capacità
 - Fermate ferroviarie esistenti o di previsione
 - Linee tramviarie di previsione
 - Fermate tramviarie di previsione
 - Ferrovie esistenti
 - Ferrovie di previsione
- RETI DI NAVIGAZIONE LAGUALE**
 - Linee del servizio esistenti
- INFRASTRUTTURE AEROPORTUALI**
 - Aeroporto
- CENTRI DI SCAMBIO INTERMODALE PER IL TRASPORTO MISTO**
 - Poli logistici di previsione identificati
 - Poli logistici di previsione localizzati
- PER IL TRASPORTO PASSEGGERI**
 - Nodi di I livello

CONFINE COMUNALE

TAVOLA E4 - ORGANIZZAZIONE DEL TERRITORIO E SISTEMI INSEDIATIVI

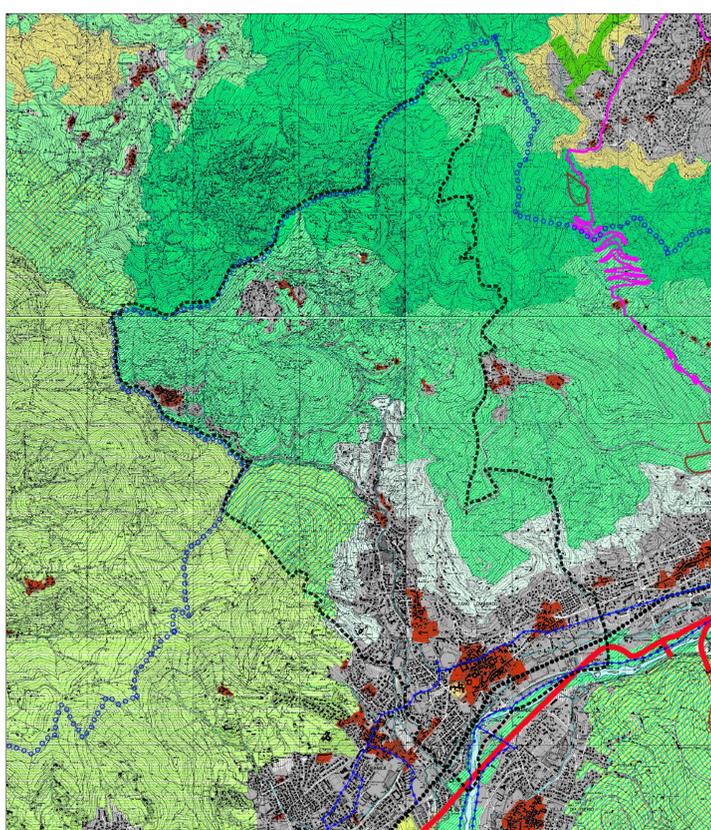

LEGENDA

- SISTEMI INSEDIATIVI**
 - Aree definite dalla pianificazione locale vigente (sono comprese anche le aree per urbanizzazioni primarie e secondarie)
 - Aree di primo riferimento per la pianificazione locale (art. 55)
 - Centri storici (art. 61)
 - Insediamenti protetti di interesse provinciale di completamento alle nuove impianti (art. 65)
 - Insediamenti protetti di interesse provinciale di completamento alle riqualificazioni (art. 65)
 - Aree per attrazione e servizi di interesse provinciale (incluse le localizzazioni di individuati dall'Area di Sviluppo)
 - Aree finalizzate prevalentemente all'edilizia agricola (art. 62)
 - Centri intermodali primari (art. 68)
- SISTEMA DELLA MOBILITA'**
 - Autostade esistenti
 - Autostade di previsione
 - Connessioni autostradali aperte al traffico locale di previsione
 - Strade primarie esistenti
 - Strade primarie di previsione
 - Viabilità intercorso esistente
 - Viabilità intercorso di previsione
 - Viabilità intermedia esistente
 - Viabilità intermedia di previsione
 - Viabilità intermedia di previsione
 - Tratti in galleria esistenti
 - Tratti in galleria di previsione
 - Svincoli autostradali
 - Linee ferroviarie esistenti
 - Linee ferroviarie di previsione
 - Linee ferroviarie ad Alta Capacità
 - Linee tramviarie di previsione
 - Ferrovie esistenti
 - Ferrovie di previsione
 - Rete delle ciclovie
 - Aeroporti e elporti
- SISTEMA DEL VERDE**
 - Contesti di elevato valore naturalistico e paesistico (art. 54)
 - Versanti boscosi (art. 57)
 - Aree montane di alta quota (art. 55, 56)
 - Aree di valorizzazione, riqualificazione ed progettazione paesistica (art. 65)
 - Aree agricole con finalità di protezione e conservazione (art. 63)
 - Paesaggio montano debolmente antropizzato (art. 58)
 - Paesaggio montano antropizzato con insediamenti sparsi (art. 58)
 - Versanti delle zone collinari e pedemontane (art. 59)
 - Ambiti di opportuna istituzione di P.L.I.S. (art. 71)
 - Aree verdi previste dalla pianificazione locale e confermate come elementi di rilevanza paesistica (art. 67)
 - Laghi e corsi d'acqua
 - Parco del Colle di Bergamo individuato dagli atti di approvazione di P.T.C.
 - Aree di Parchi Rurali individuati dalle leggi istitutive e atti di approvazione di P.T.C.
 - Perimetro del Parco della Orobie Bergamasche individuato dalle leggi istitutive
 - Perimetro ambiti soggetti al Piano Cave vigente (art. 78)
 - Perimetro della zona critica di Bergamo per la qualità dell'aria (art. 96)

CONFINE COMUNALE

COMUNE DI ALZANO LOMBARDO

PROVINCIA DI BERGAMO

PIANO DI GOVERNO DEL TERRITORIO

PGT 2.0

DOCUMENTO DI PIANO

PREVISIONI DEL PIANO TERRITORIALE

DI COORDINAMENTO PROVINCIALE


DOCUMENTO DI PIANO
PIANO DI GOVERNO DEL TERRITORIO
DOTT. ING. ELISABETTA NANI
Ufficio Territoriale Comunale
Area Urbanistica e Gestione del Territorio

VALUTAZIONE AMBIENTALE STRATEGICA
DOTT. ARCH. ALESSANDRO COLOMBA
Ufficio Territoriale Comunale
Area Sviluppo Urbano Edilizia e Ambiente

ANALISI DEL TERRITORIO
DOTT. ARCH. MARIANGELA CARLUCCI
Via Marconi, 5 - Alzano Lombardo
DOTT. ARCH. FABRIZIO BONDIANI
Via Corvina, 118 - Brescia

COMPONENTE GEOLOGICA/IDROGEOLOGICA
E VERBA DEL P.T.C.
STUDIO G.E.A. snc
Via Forze 1 - Bergamo

UFFICIO DI PIANO
Dott. Ing. Elisabetta Nani
Dott. Arch. Alessandro Colomba
Dott. Arch. Mariangela Carlucci
Dott. Arch. Fabrizio Bondiani

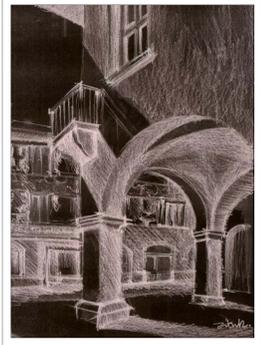

Adottato dal C.C. con deliberazione n. 10 del 28/02/2014
approvato dal C.C. con deliberazione n. 61 del 19/12/2014

IL SINDACO
Annalisa Novati

L'ASSESSORE AL TERRITORIO
Maurizio Lotti

IL SEGRETARIO
Dott. Giuseppe Brando

data: DICEMBRE 2014

SCALA 1:25.000