

OLERA


LEGENDA :

Condizioni di degrado

- molto degradato 
- parzialmente degradato 
- non degradato 

unita' minime di rilevamento 

ambito compreso in piano di recupero 

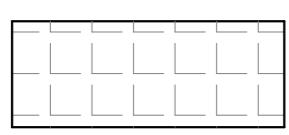edifici non in zona A 

numero di riferimento fotografico e direzione prospettiva 

passaggi coperti 

COMUNE DI ALZANO LOMBARDO
PROVINCIA DI BERGAMO

PIANO DI GOVERNO DEL TERRITORIO
PGT 2.0

PIANO DELLE REGOLE
ANALISI DELL'EDIFICATO IN ZONE DI ANTICA FORMAZIONE
RILIEVO: condizioni di degrado - riferimenti fotografici
- OLERA -


DOCUMENTO DI PIANO
PIANO DEI SERVIZI - PIANO DELLE REGOLE
DOTT. ING. ELISABETTA NANI
Ufficio Tecnico Comunale
Area Urbanistica e Gestione del Territorio

VALUTAZIONE AMBIENTALE STRATEGICA:
DOTT. ARCH. ALESSANDRO COLOMBO
Ufficio Tecnico Comunale
Area Spettro Unico Edilizia e Ambiente
Area Spettro Unico Edilizia e Ambiente

ANALISI DELL'EDIFICATO:
DOTT. ARCH. MARGHERITA CARLESSI
Via Mazzini, 55 - Alzano Lombardo
DOTT. ARCH. FABRIZIO BONDIANI
Via Corsica, 118 - Brescia

COMPONENTE GEOLOGICA IDROGEOLOGICA
E SISMICA DEL PGT
STUDIO G.E.A. snc
Via Torino, 1 - Ronico

UFFICIO DI PIANO:
Dott. Ing. Elisabetta Nani
Dott. Arch. Alessandro Colombo
Dott. Arch. Patrizia Paselli
Dott. Arch. Paolo Zecchi

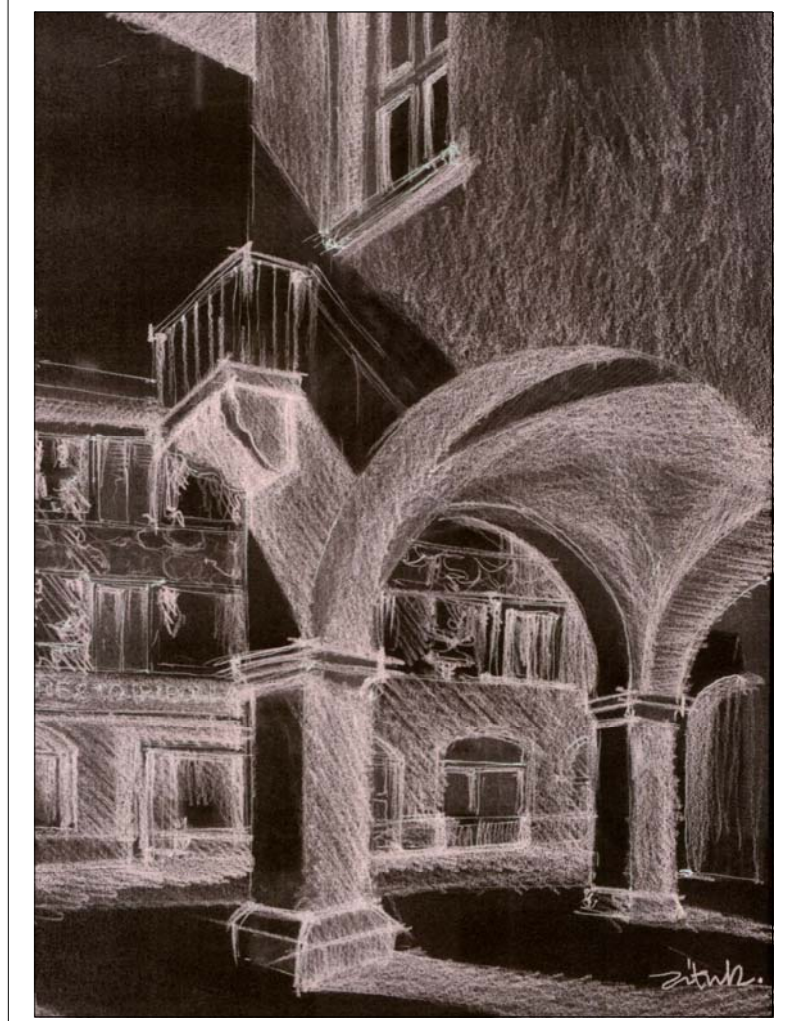

Adottato dal C.C. con deliberazione n. 10 del 28/02/2014
approvato dal C.C. con deliberazione n. 63 del 15/12/2014
IL SINDACO
Annalisa Nowak
L'ASSESSORE AL TERRITORIO
Marco Laneri
IL SEGRETARIO
Giovanni Brando

data: DICEMBRE 2014

SCALA 1:500

Cs/1D