


NESE

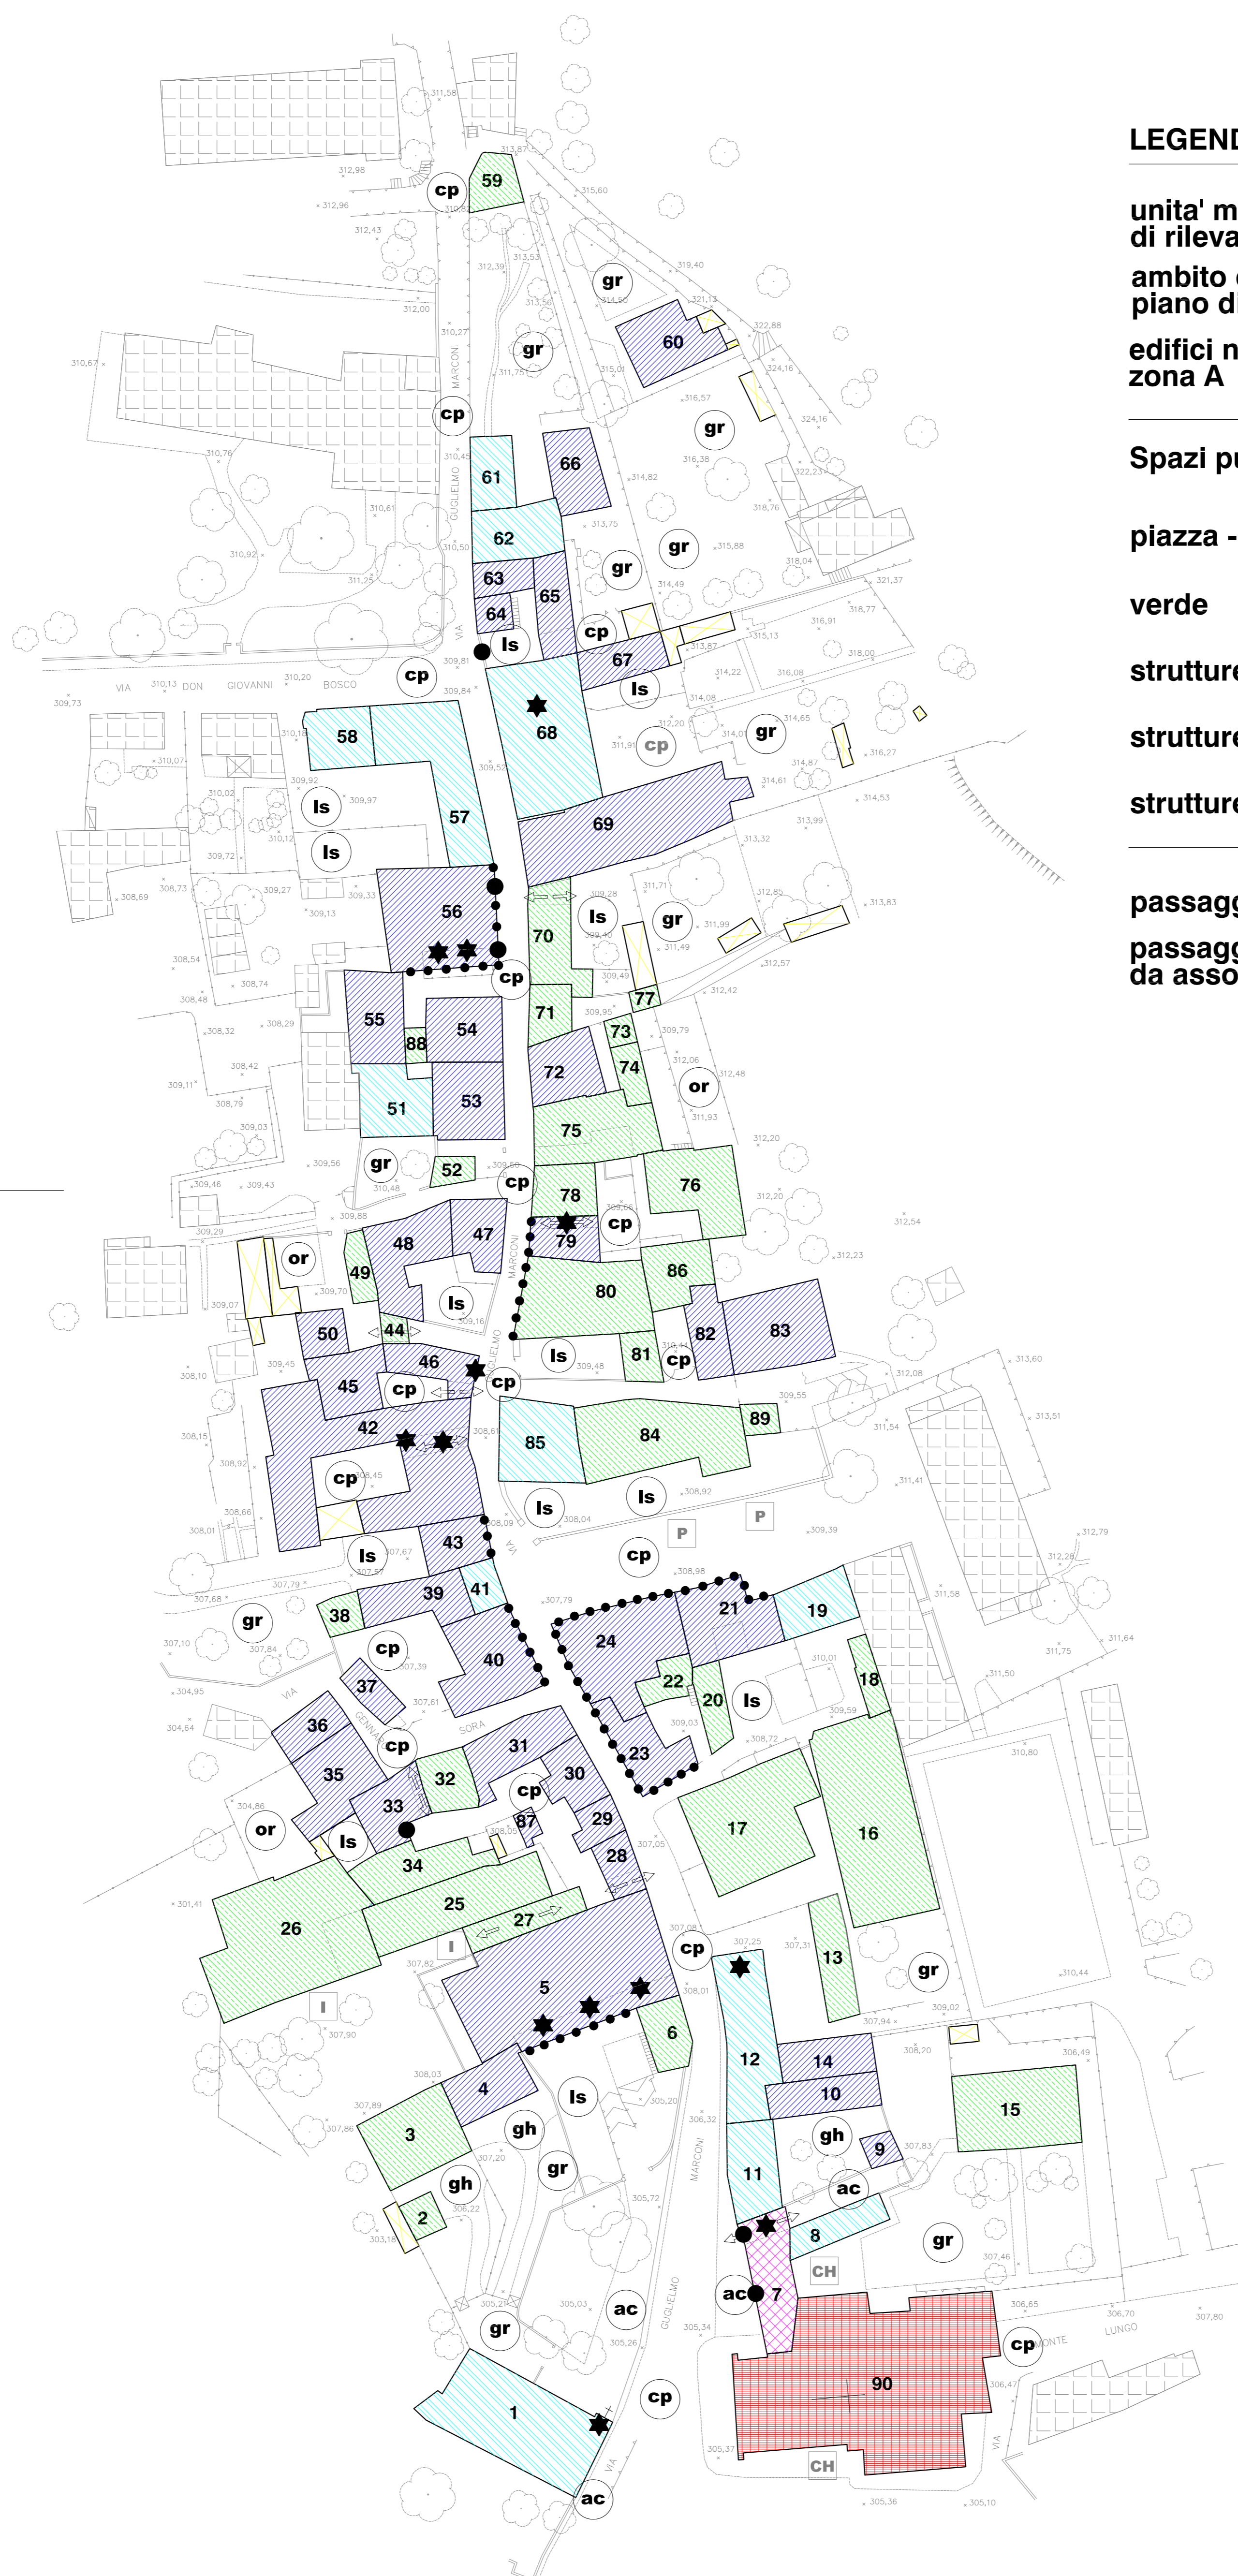

LEGENDA :

unita' minime di rilevamento e di intervento	
ambito compreso in piano di recupero	
edifici non in zona A	
Spazi pubblici o d'uso pubblico:	
piazza - parcheggio	
verde	
strutture d'interesse comune	
strutture per l'istruzione	
strutture religiose	
passaggi coperti	
passaggi esistenti o di progetto da assoggettare ad uso pubblico	

LEGENDA :

Gradi di intervento :	
I restauro	
II risanamento conservativo	
III ristrutturazione interna	
IV ristrutturazione edilizia	
V ristrutturazione urbanistica	
VI demolizione	

Elementi architettonici di pregio :

prospetto vincolato	
portale vincolato	
altri di pregio vincolati	

Spazi aperti : materiali

terreno coltivato a giardino	
terreno coltivato ad orto	
lastricato in pietra nat. o artif.	
asfalto o battuto di cemento	
terra battuta	
ghiaia	
acciottolato	
cubetti in pietra nat. o artif.	

COMUNE DI ALZANO LOMBARDO
PROVINCIA DI BERGAMO

PIANO DI GOVERNO DEL TERRITORIO
PGT 2.0

PIANO DELLE REGOLE
ANALISI DELL'EDIFICATO IN ZONE DI ANTICA FORMAZIONE
PROGETTO: gradi di intervento - spazi aperti - elementi architettonici
- NESE -

DOCUMENTO DI PIANO
PIANO DEI SERVIZI - PIANO DELLE REGOLE
DOTT. ING. ELISABETTA NANI
Ufficio Tecnico Comunale
Area Urbanistica e Gestione del Territorio

.....


PROGETTISTA DELLA VARIANTE N. 05
Studio SovTer - Studio Sostenibilità Territoriale
dott. p.r. Massimo Rossetti

.....

AGGIORNAMENTO COMPONENTE GEOLOGICA
IDROGEOLOGIA E SISMICA DEL PGT
DOTT. GEOL. ANDREA BRAMATI
Cinescopio, 26 - Milano

.....

VERIFICA ASSOGGETTABILITA' A VAS VAR. N. 05
Studio SovTer - Studio Sostenibilità Territoriale
dott. p.r. Massimo Rossetti

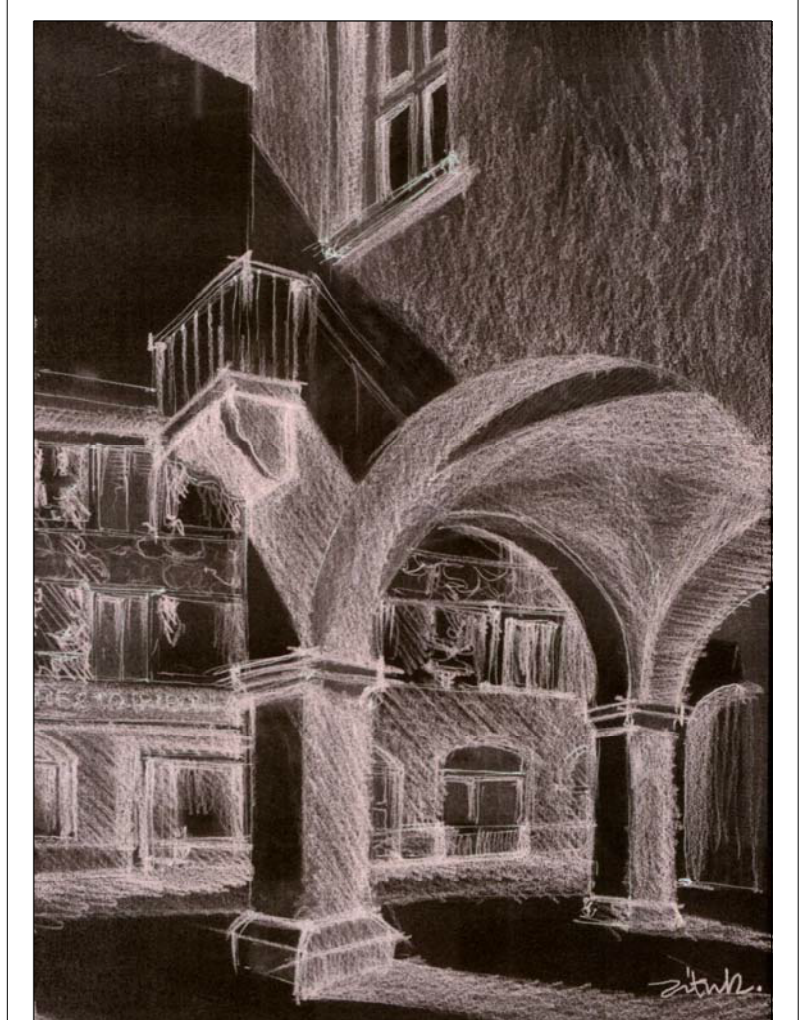

adottato dal C.C. con deliberazione n. ... del ...
approvato dal C.C. con deliberazione n. ... del ...

IL SINDACO
Camillo Bertocchi

IL SEGRETARIO
dott.ssa Giovanna Moscato

data: OTTOBRE 2022

SCALA 1:500

Cs/6A
VAR 05