



DETTAGLIO CANALI SCOLO

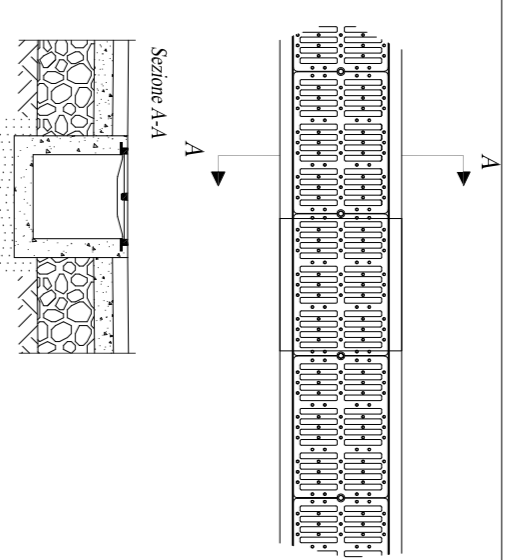

LEGENDA

- APPARECCHIO ILLUMINANTE
- POZZETTO ELETTRICO CON CHIUSINO IN GHISA CARRABILE DIM. 30x30x90cm
- IL = ILLUMINAZIONE PUBBLICA - CAMDOTTI INTERRATI IN PVC A DOPPIA CAMERA
- RETE DI SCARICO ACQUE FOGNARIE - TUBAZIONE IN POLIETILENE ALTA DENSITA' POSA-INTERRAMENTO - PROTEZIONE: CARTELLA IN CLS GETTATO IN OPERA
- CANALI RETE DI SCARICO ACQUE FOGNARIE
- DISOLEATORE
- VASCA DI LAMINAZIONE INTERRATA DA 40 MC
- CAMERA DI ISPEZIONE

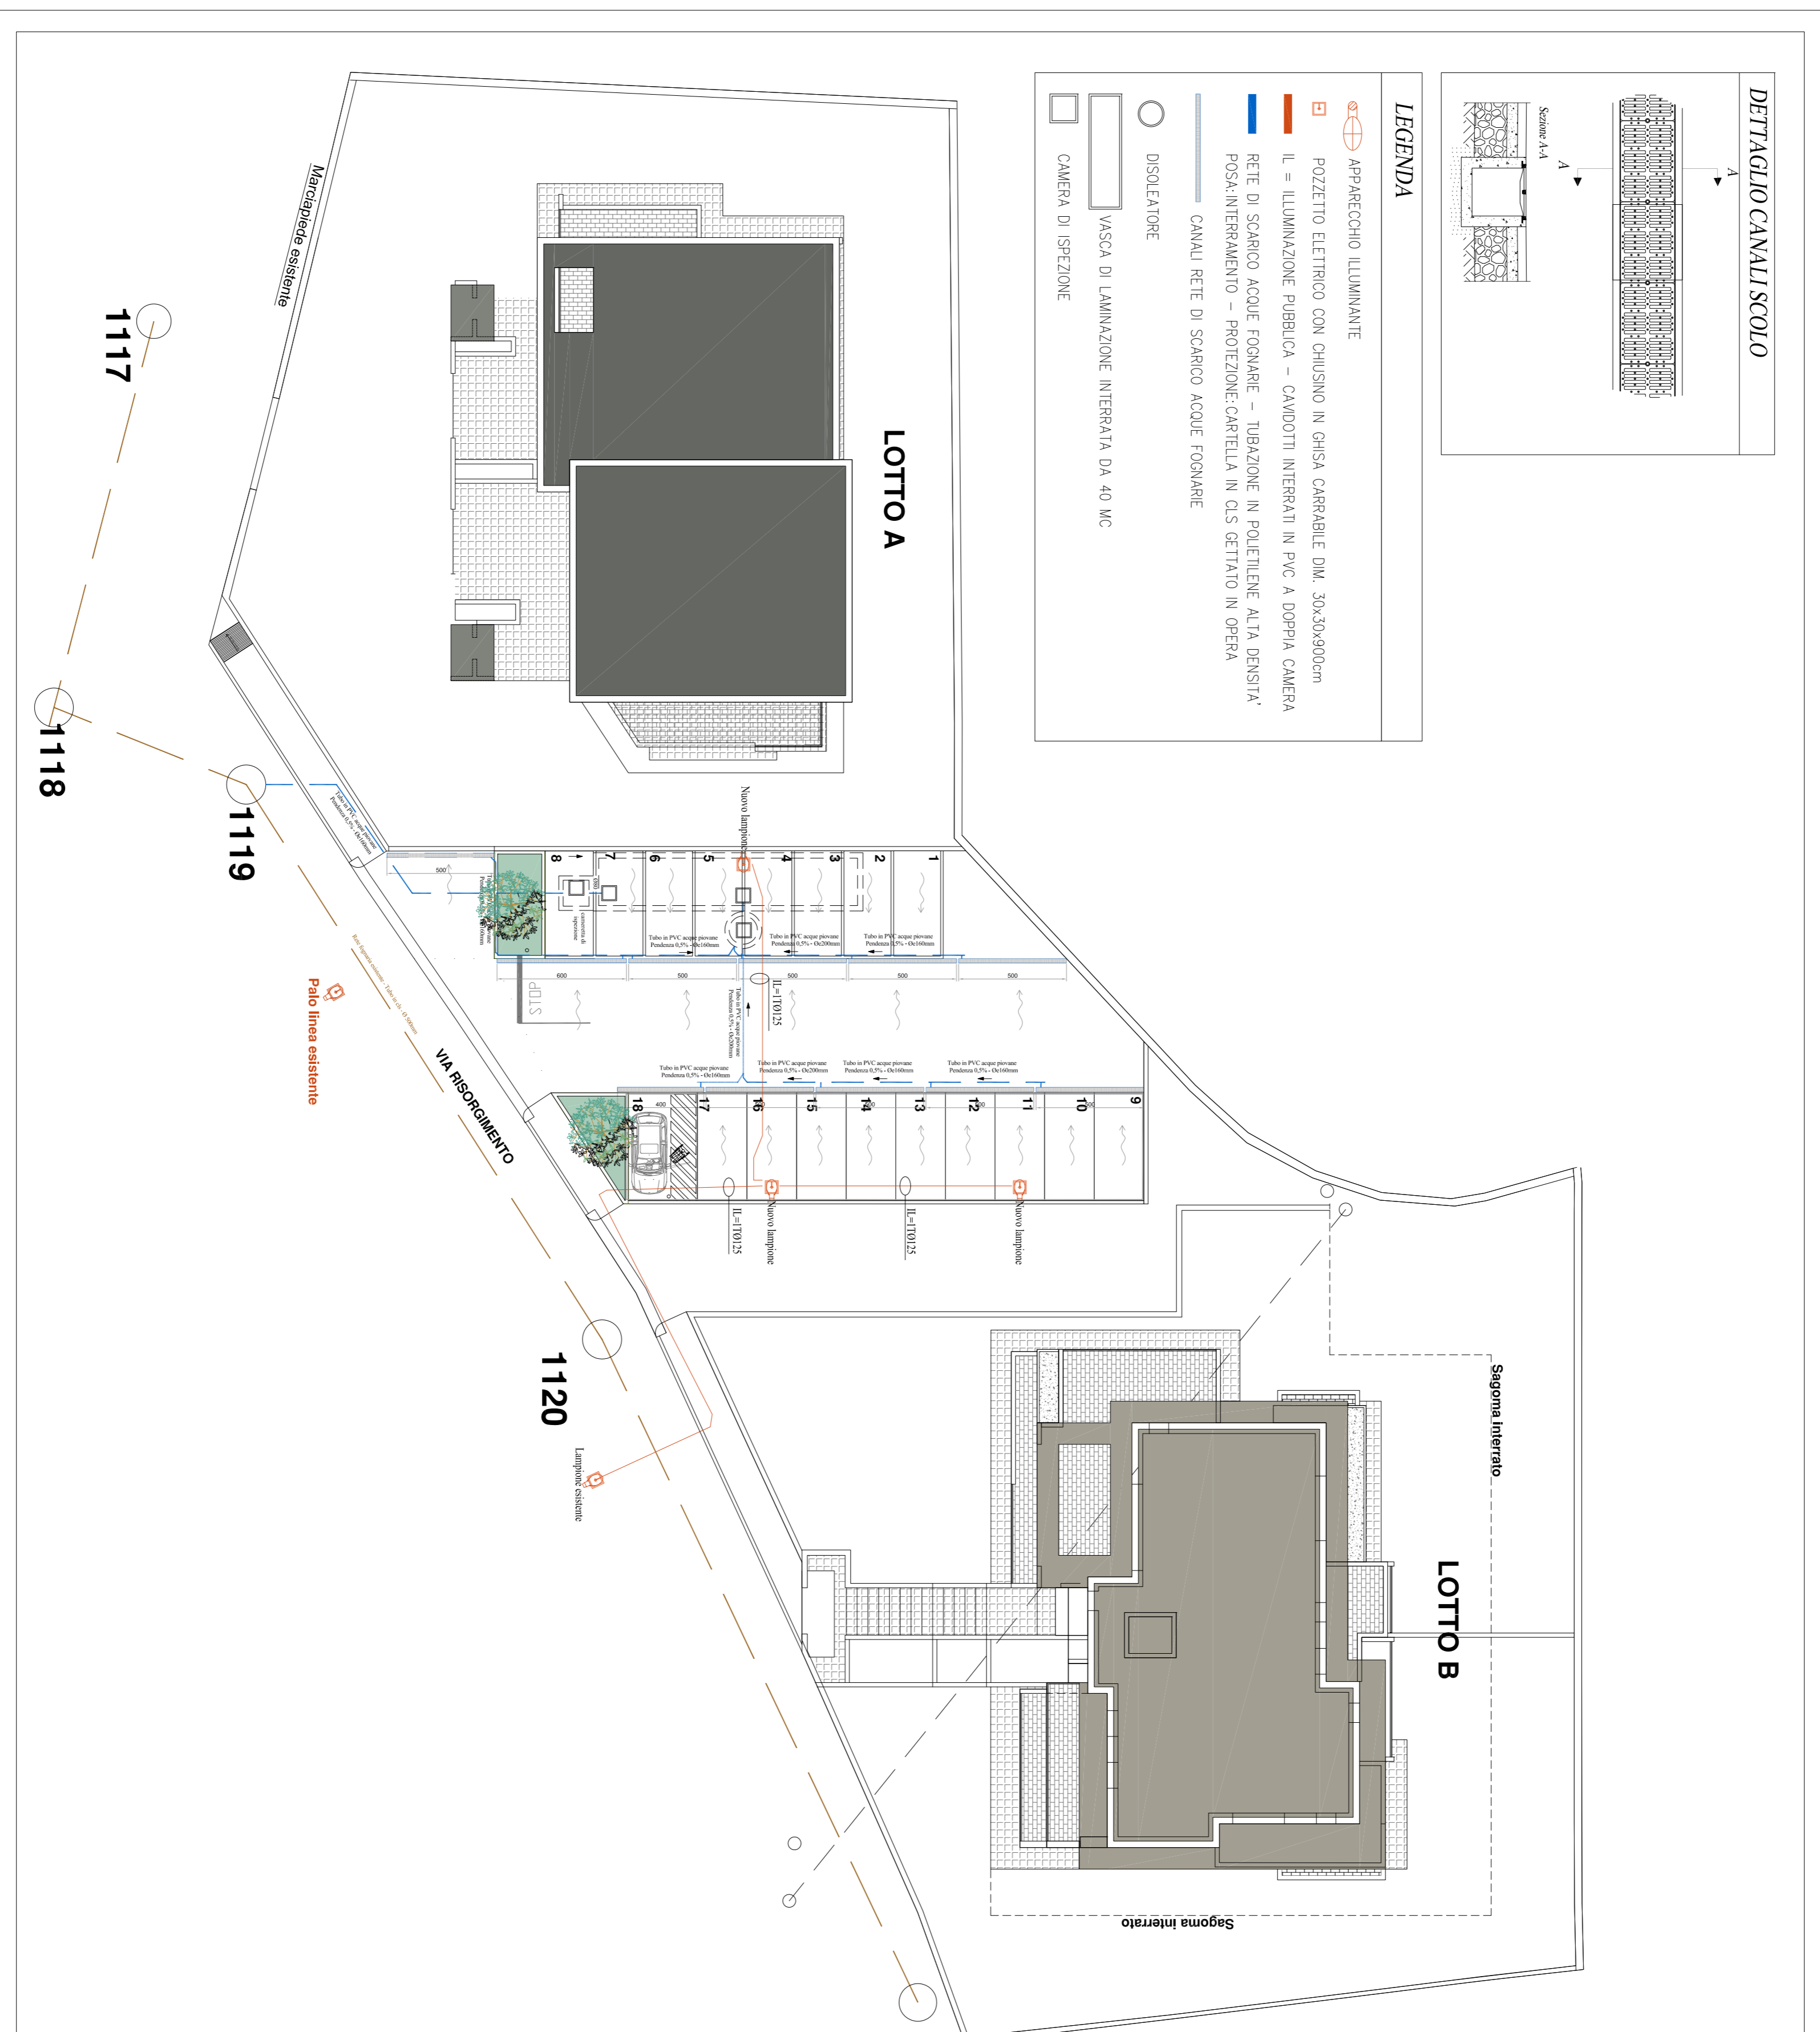

IL PROGETTISTA

I COMMITTENTI

Dot. Ingegnere **Bianca Maria Zanza**

Albo degli Ingegneri della Provincia di Bergamo n° A3129
 Studio: Via Carso, 14 - 24027 - Nembro (Bg) - Cell. 3398133334 - Email: ingzanzag@gnml.com

COMMITTENTE: Immobiliare Conelio

Via Brogietto n°2

Comune di Torre Boldone (Bg)

Richiesta Piano Attuativo presso area in

Comune di Alzano L. do (Bg) via Provinciale

OGGETTO: OPERE DI URBANIZZAZIONE_PROPOSTA

DATA: Gennaio 2021

SCALA: 1:200

OGNI RIPRODUZIONE DEL PRESENTE DISEGNO E VIETATA E TUTTI I DIRITTI D'AUTORE SONO RISERVATI A TERMINI DI LEGGE

disegno n.
A14

ARCHITETTI:

aggiornamenti

1

2

3

4

5

file

pratica n.

pratica n.