
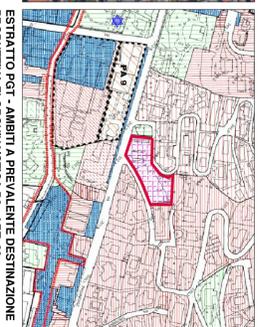


Superficie lotto = 3.030 mq
 Aree in cessione per attrezzature pubbliche e di interesse pubblico (standard) = 541,12 mq < 616 mq
 (22 abitanti insediabili x 28 mq = 616 mq)

Di cui:
 Aree = mq 17,25
 Marciapiedi, Parcheggi e spazi di manovra = mq 523,87

LOTTO A
 Superficie lotto A fondiaria = 1098,27 mq
LOTTO B
 Superficie lotto B fondiaria = 1390,61
 1413,30 mq

mq 541,12
PARCHEGGI
 n° max totale alloggi = 8
 Posti auto privati = 2*8 = 16
 Realizzati a progetto = 18 posti auto privati

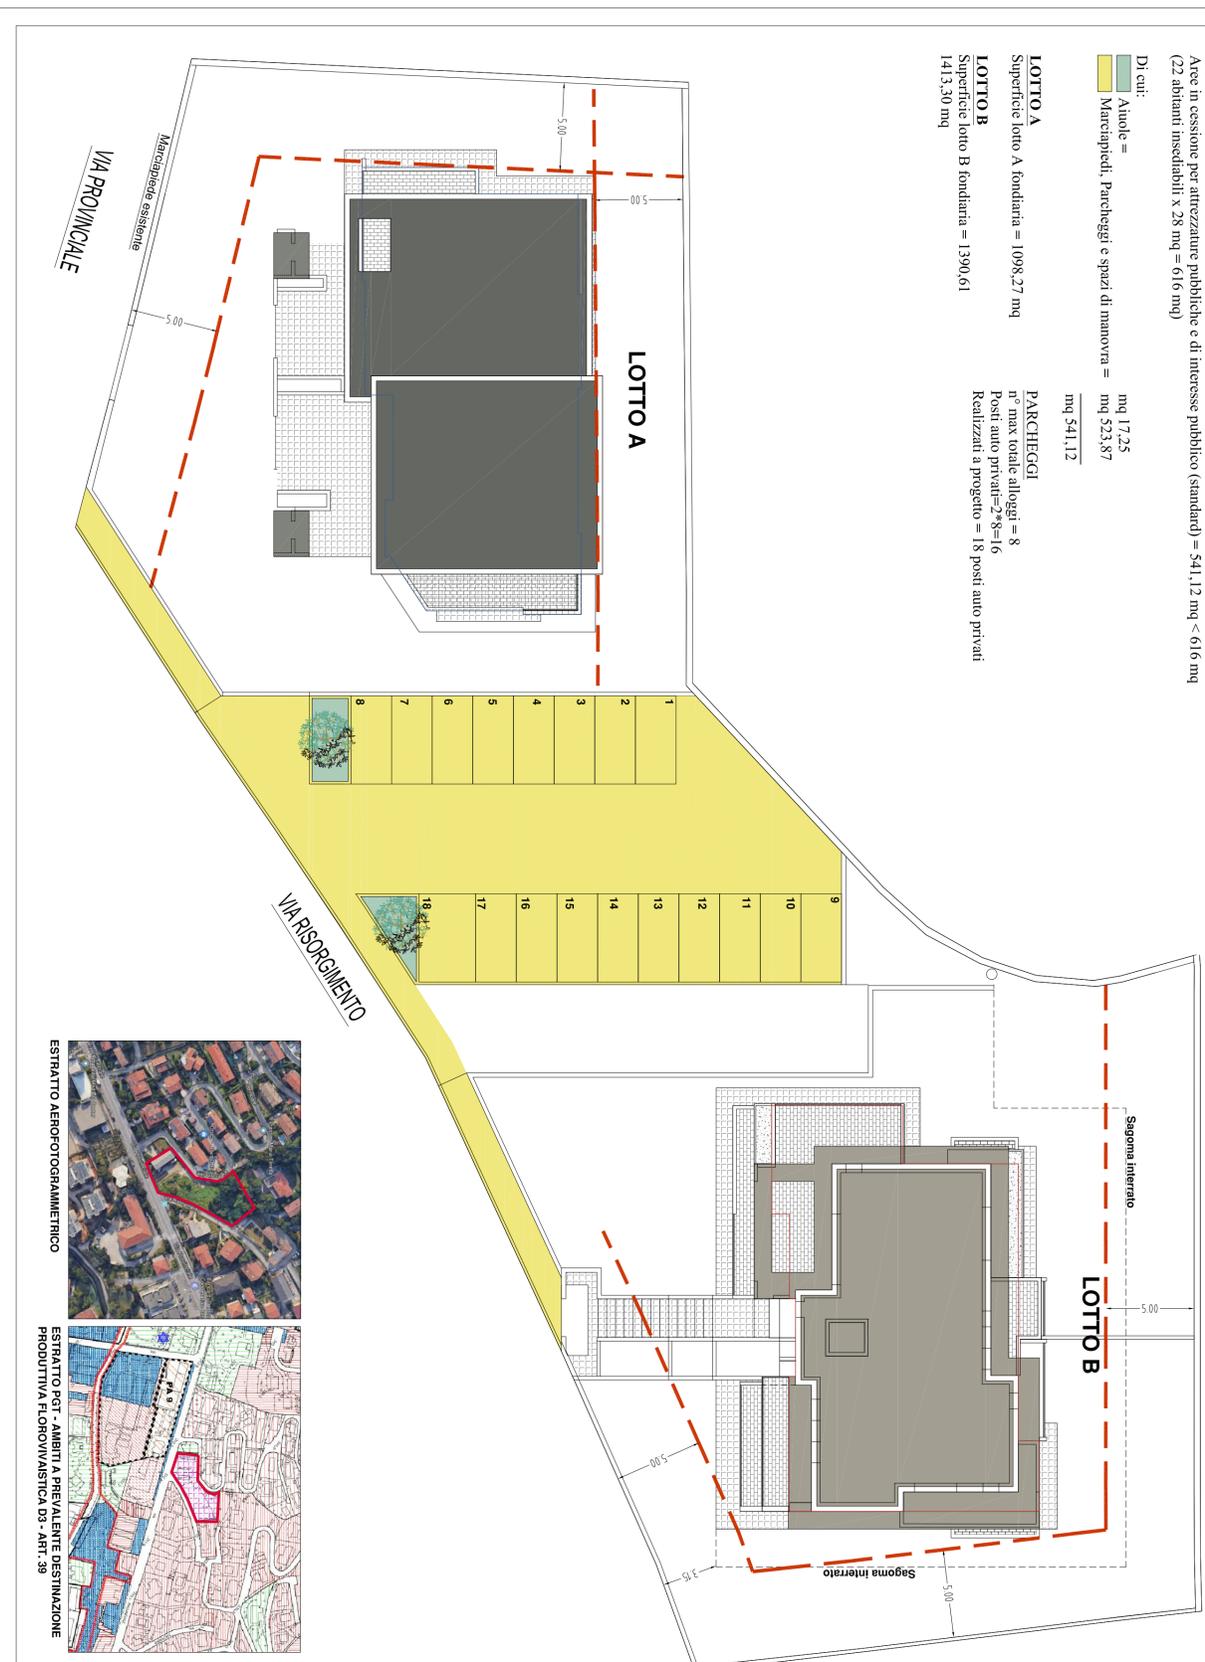

ESTRATTO AEROFOTOGRAFAMETRICO

ESTRATTO PGT - AMBITI A PREVALENTE DESTINAZIONE PRODUTTIVA FLOREVAISTICA D3 - ART. 39

IL PROGETTISTA

I COMMITTENTI

Dot. Ingegnere Bianca Maria Zanga

Albo degli Ingegneri della Provincia di Bergamo n. 73720
 Studio: Via Canso, 14 - 24027 - Nembro (Bg) - Cell. 3398138334 - Email: inzanga@gmail.com

COMMITTENTE: Immobiliare Cornelio Via Broggetto n°2 Comune di Torre Boldone (Bg)	disegno n. A3 MITE
COMMESSA: Richiesta Piano Attuativo presso area in Comune di Alzano L. do (Bg), via Provinciale	aggiornamenti 1 luglio 2020
OGGETTO: AREE DI CESSIONE VERIFICA PARAMETRI URBANISTICI	pratica n. 2 gennaio 2021
DATA: Aprile 2018	SCALA: 1:200
OGNI RIPRODUZIONE DEL PRESENTE DISEGNO E VIETATA E TUTTI I DIRITTI D'AUTORE SONO RISERVATI A TERMINI DI LEGGE	