



PIANO TERRA quota +/- 0.00 (279.80 s.l.m.)

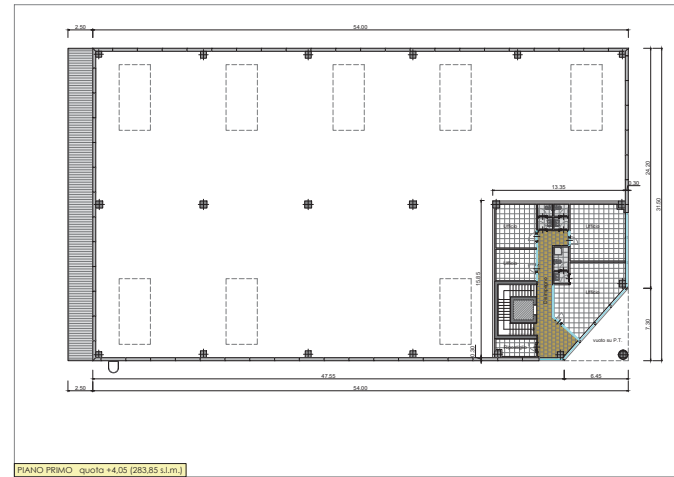

PIANO PRIMO quota +4.05 (283.85 s.l.m.)

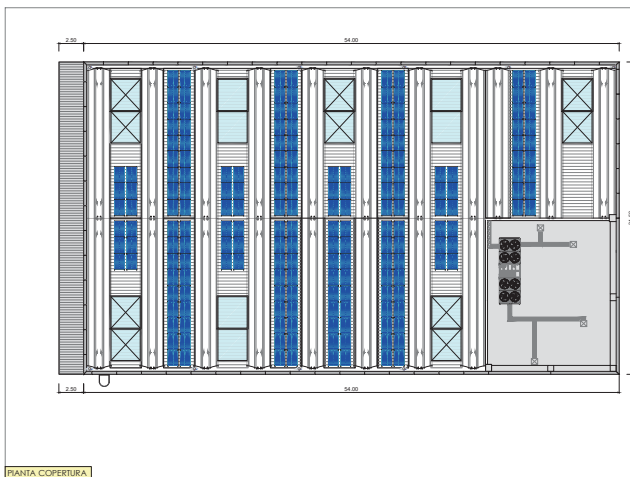

PIANTA COPERTURA

LEGENDA	
	Livello in calce di 15 cm (sp. 400/200 cm)
	Facciata isolata

REPARTO PRODUTTIVO				

Comune di ALZANO LOMBARDO

OGGETTO: **PERMESSO DI COSTRUIRE CONVENZIONATO**
Art. 33 comma 1 - Vol. F - L.R. 12/2005 s.m.l.

PROFIDENTI: **LEONARDO srl**

URBAN PLANNING-BUILDING-DEVELOPMENT

PAOLO GHEZZI
Architetto


COLLABORATORI: **Geom. Pierrot Francesco**
Geom. Areffè Danilo

REV. N°	DATA	DESCRIZIONE
01	21/09/2023	
02	16/12/2023	
03		
04		
ELABORATO: **EDIFICIO PRODUTTIVO (COMPARTO 3)**

PIANTE
Piano terra - Piano primo - Copertura

SCALA: 1:200

TAVOLA: **03-C3**

PROGETTISTA: DEFINITIVO ESECUTIVO AS-BUILT

Appartiene integralmente al proprietario del progetto e non può essere riprodotto, modificato o ristampato senza permesso scritto dalla GHEZZI PAOLO ARCHITETTI