
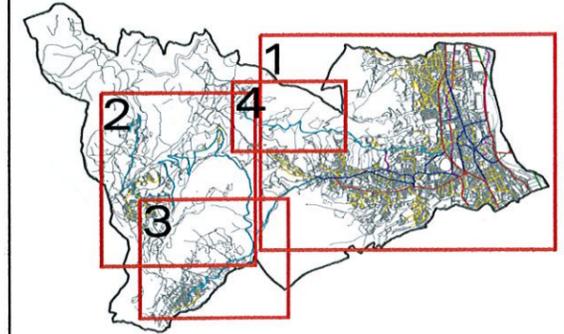


1

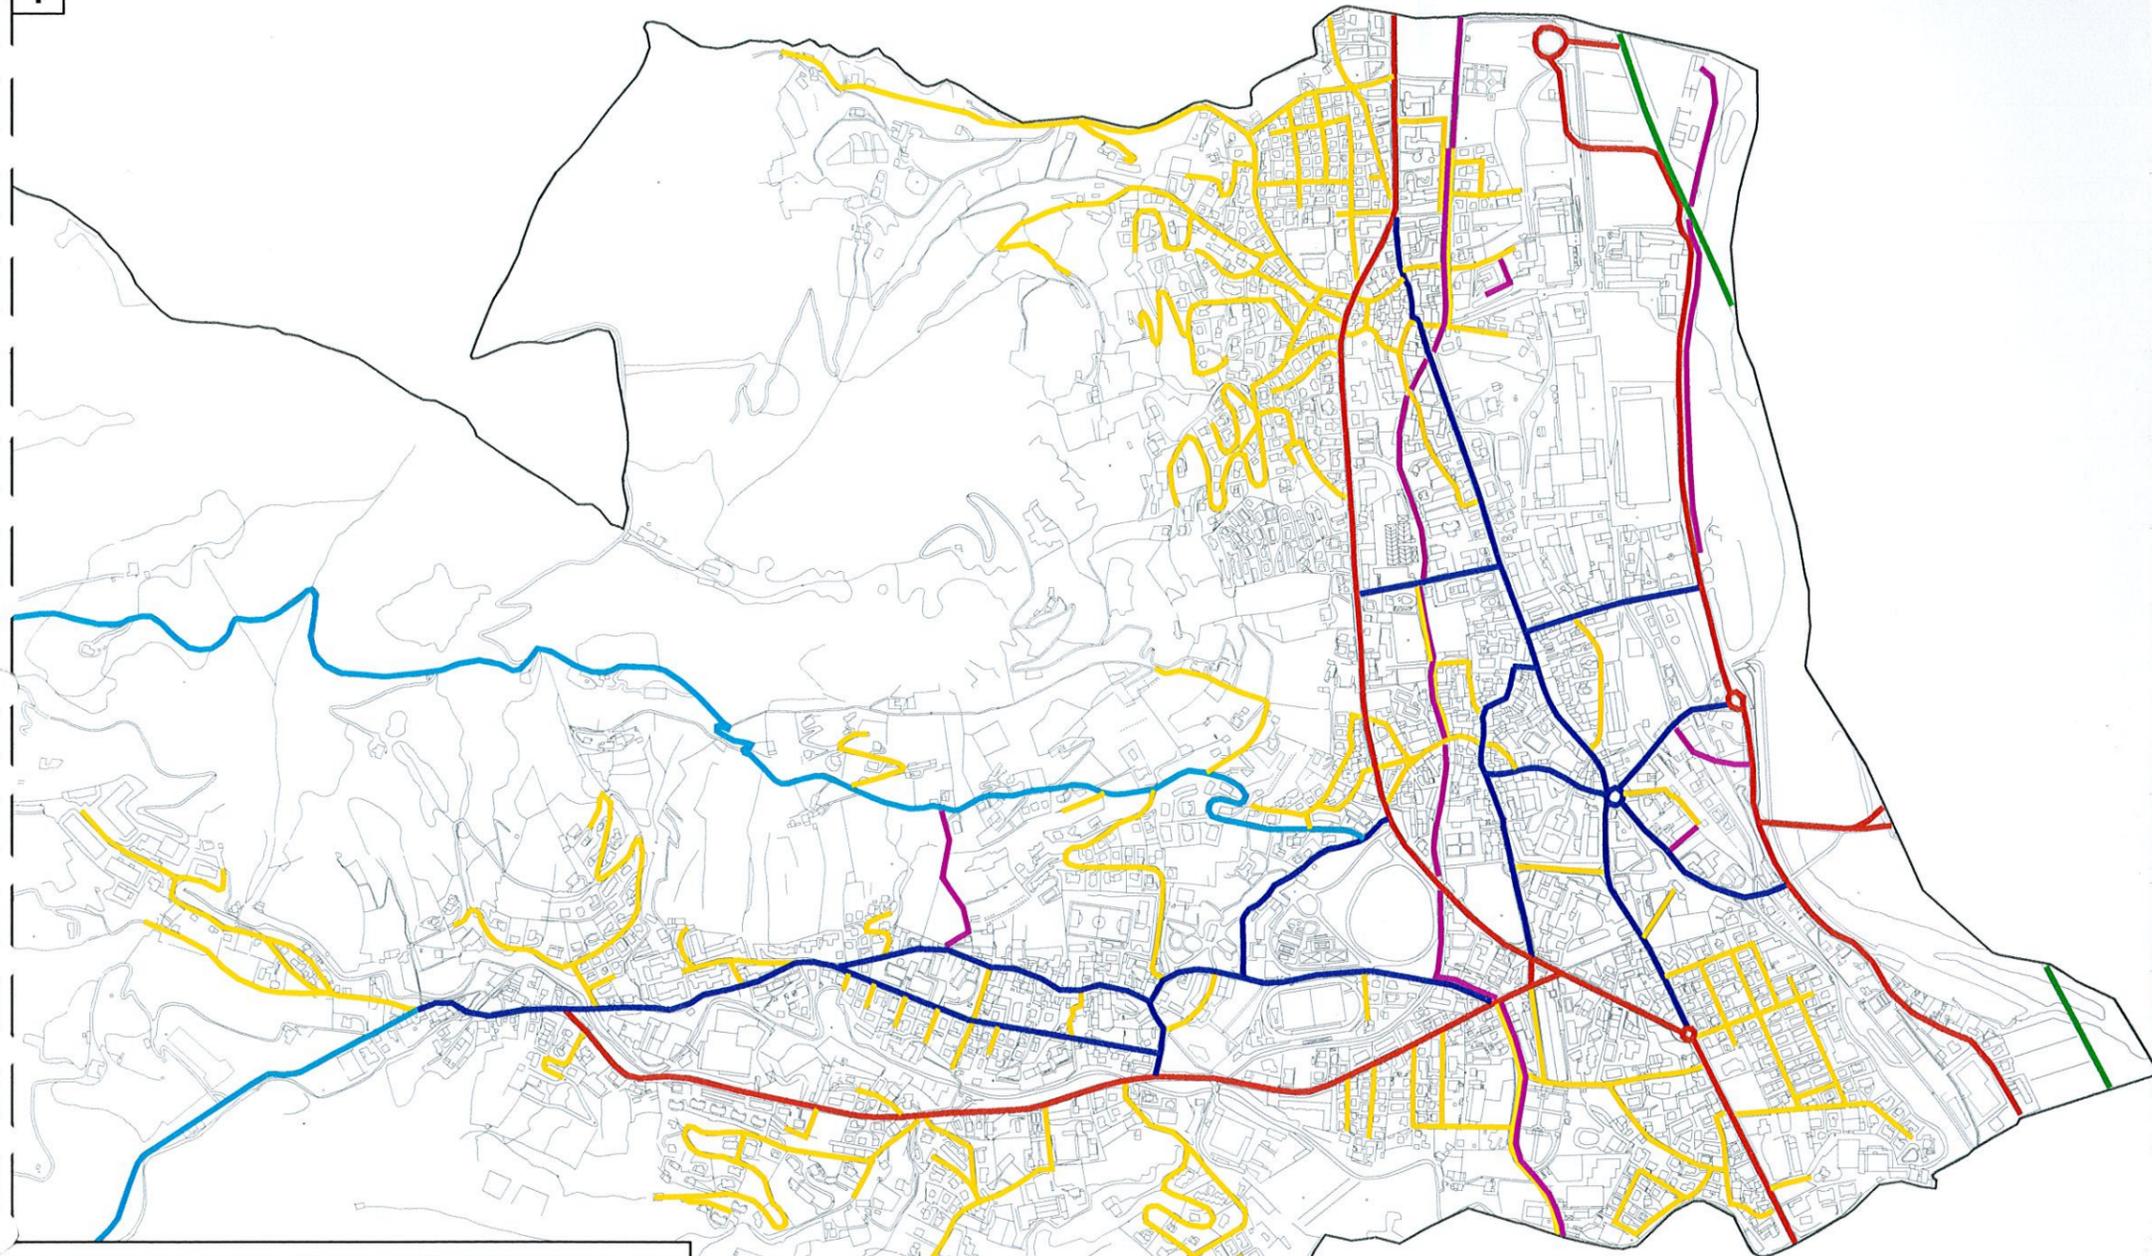

QUADRO D'INSIEME

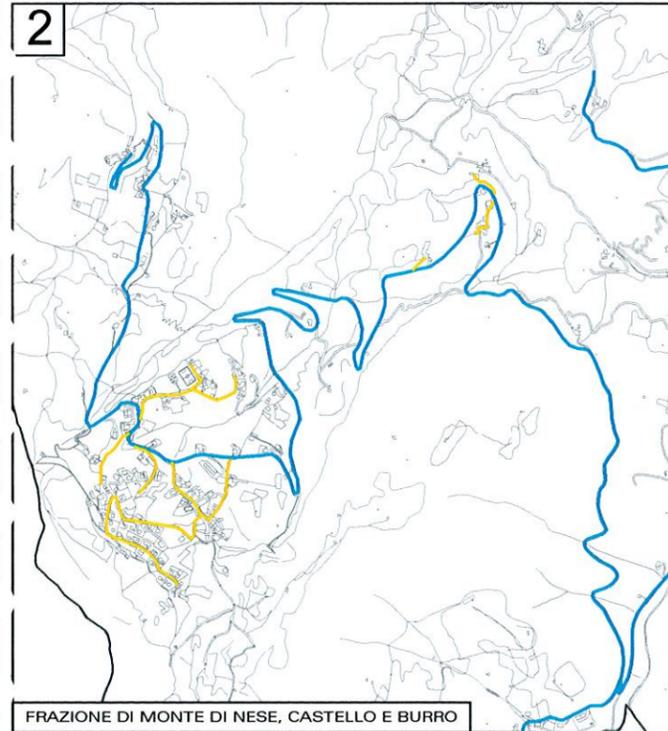


TAVOLA N° 3

CLASSIFICAZIONE ILLUMINOTECNICA RETE VIARIA


	INDICE DELLA CATEGORIA ILLUMINOTECNICA	VALORE MINIMO DELLA LUMINANZA MEDIA MANTENUTA	UNIFORMITA' MINIMA		VALORE MASSIMO DELL'INDICE DI ABBLAGLIAMENTO DEBILITANTE
			u _b	u	
STRADE EXTRAURBANE SECONDARIE	5	1,5	40	70	10%
STRADE URBANE DI SCORRIMENTO	4	1,0	40	50	10%
STRADE URBANE DI QUARTIERE	4	1,0	40	50	10%
STRADE URBANE LOCALI INTERZONALI	3	0,75	40	50	15%
STRADE URBANE LOCALI	2	0,5	35	40	15%
PERCORSI CICLO-PEDONALI					

2




FRAZIONE DI MONTE DI NESE, CASTELLO E BURRO

3

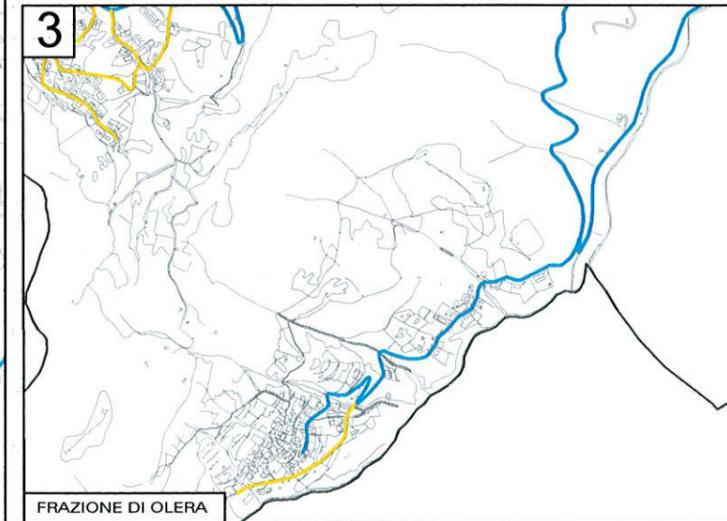

FRAZIONE DI OLERA

4

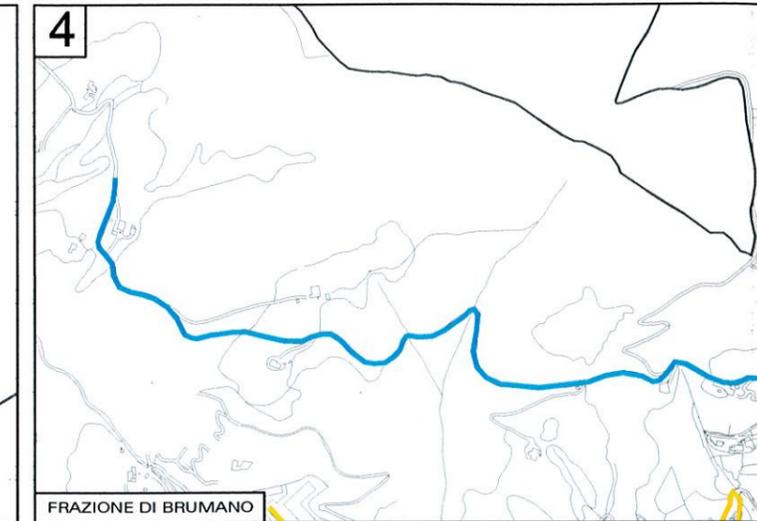

FRAZIONE DI BRUMANO

