

1



ARMATURA APERTA NON CONFORME ALLA L.R. 38/2004



PROIETTORE CONFORME ALLA L.R. 38/2004



ARMATURA CHIUSA NON CONFORME ALLA L.R. 38/2004



ARMATURA CHIUSA CONFORME ALLA L.R. 38/2004





INCASSO A TERRA CONFORME ALLA L.R. 38/2004



ARREDO URBANO CONFORME ALLA L.R. 38/2004



APPLIQUE CONFORME ALLA L.R. 38/2004

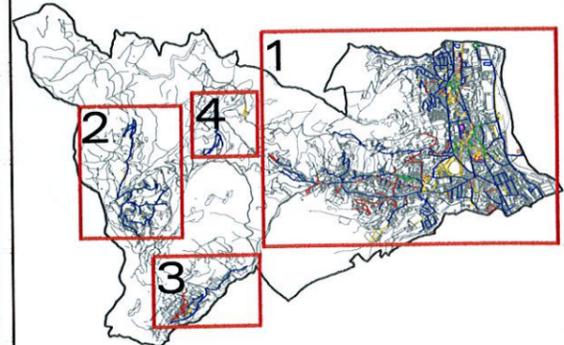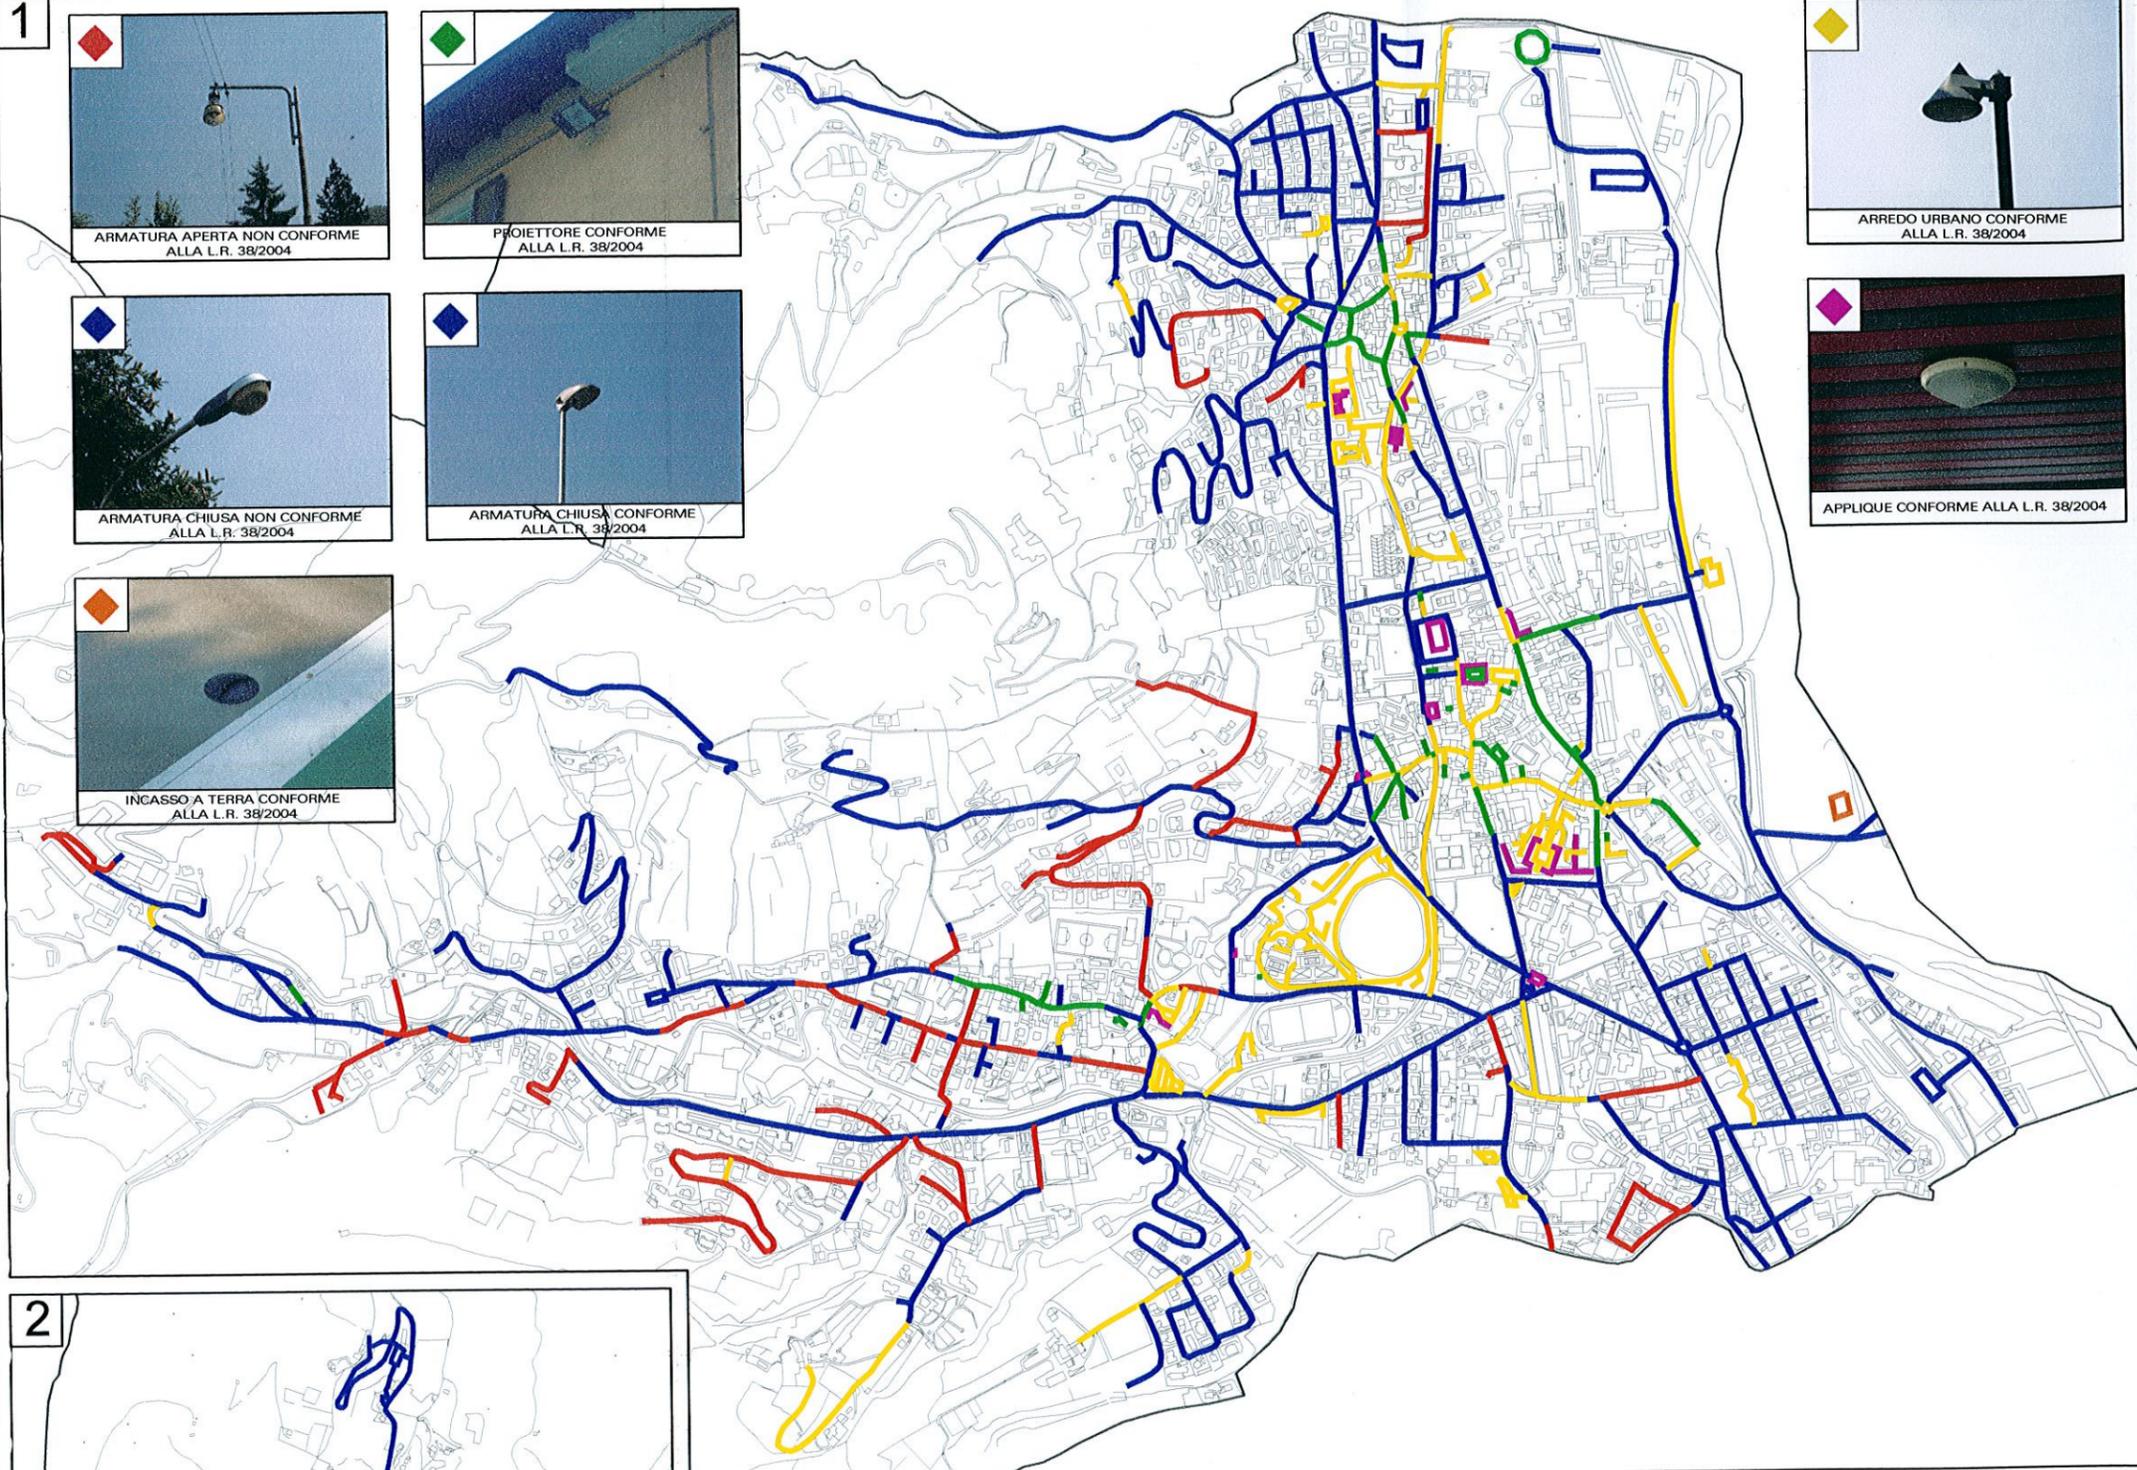

QUADRO D'INSIEME

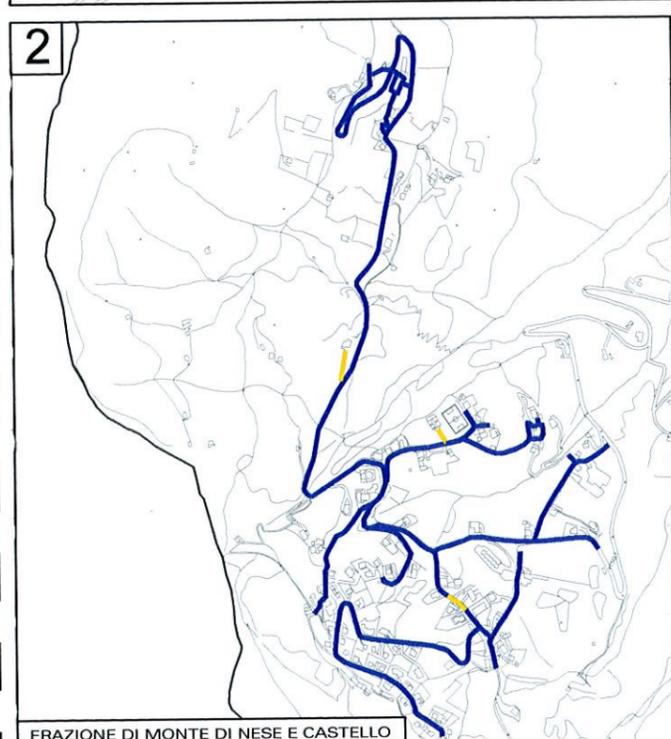


TAVOLA N° 5

STATO DI FATTO TIPOLOGIA ARMATURE


	ARMATURA APERTA
	ARMATURA CHIUSA
	ARREDO URBANO
	PROIETTORE
	APPLIQUE
	INCASSO A TERRA

2




FRAZIONE DI MONTE DI NESE E CASTELLO

3

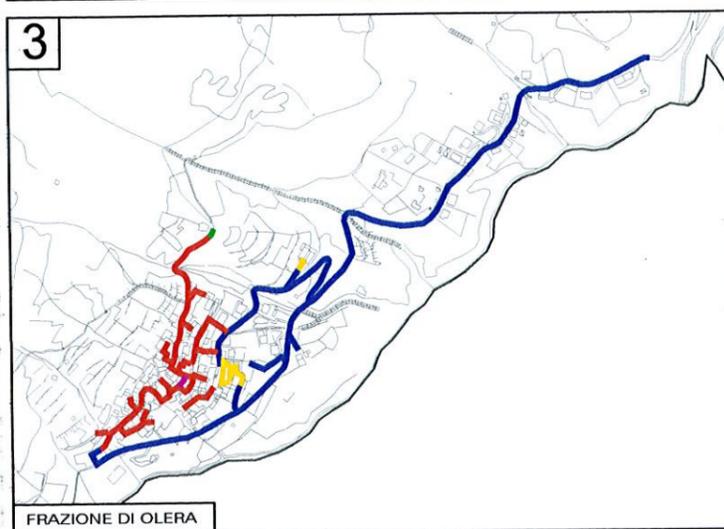

FRAZIONE DI OLERA

4

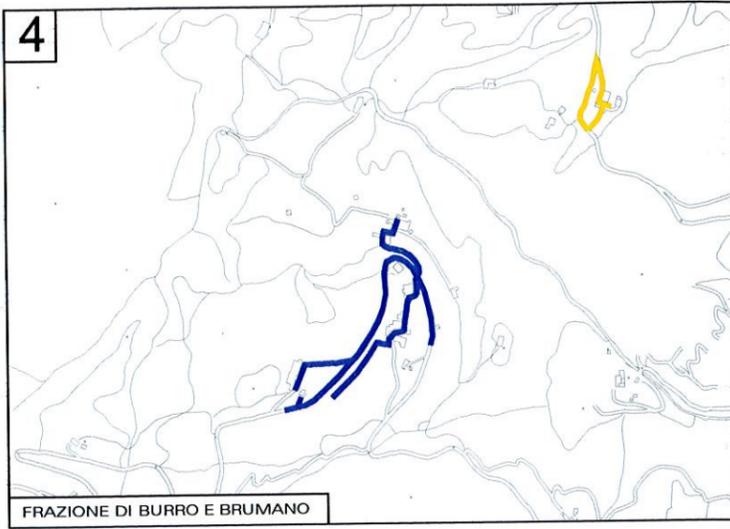

FRAZIONE DI BURRO E BRUMANO