
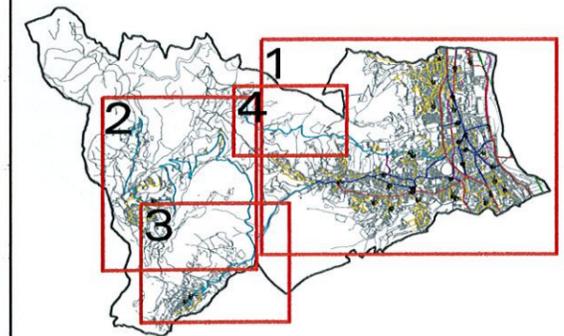


1



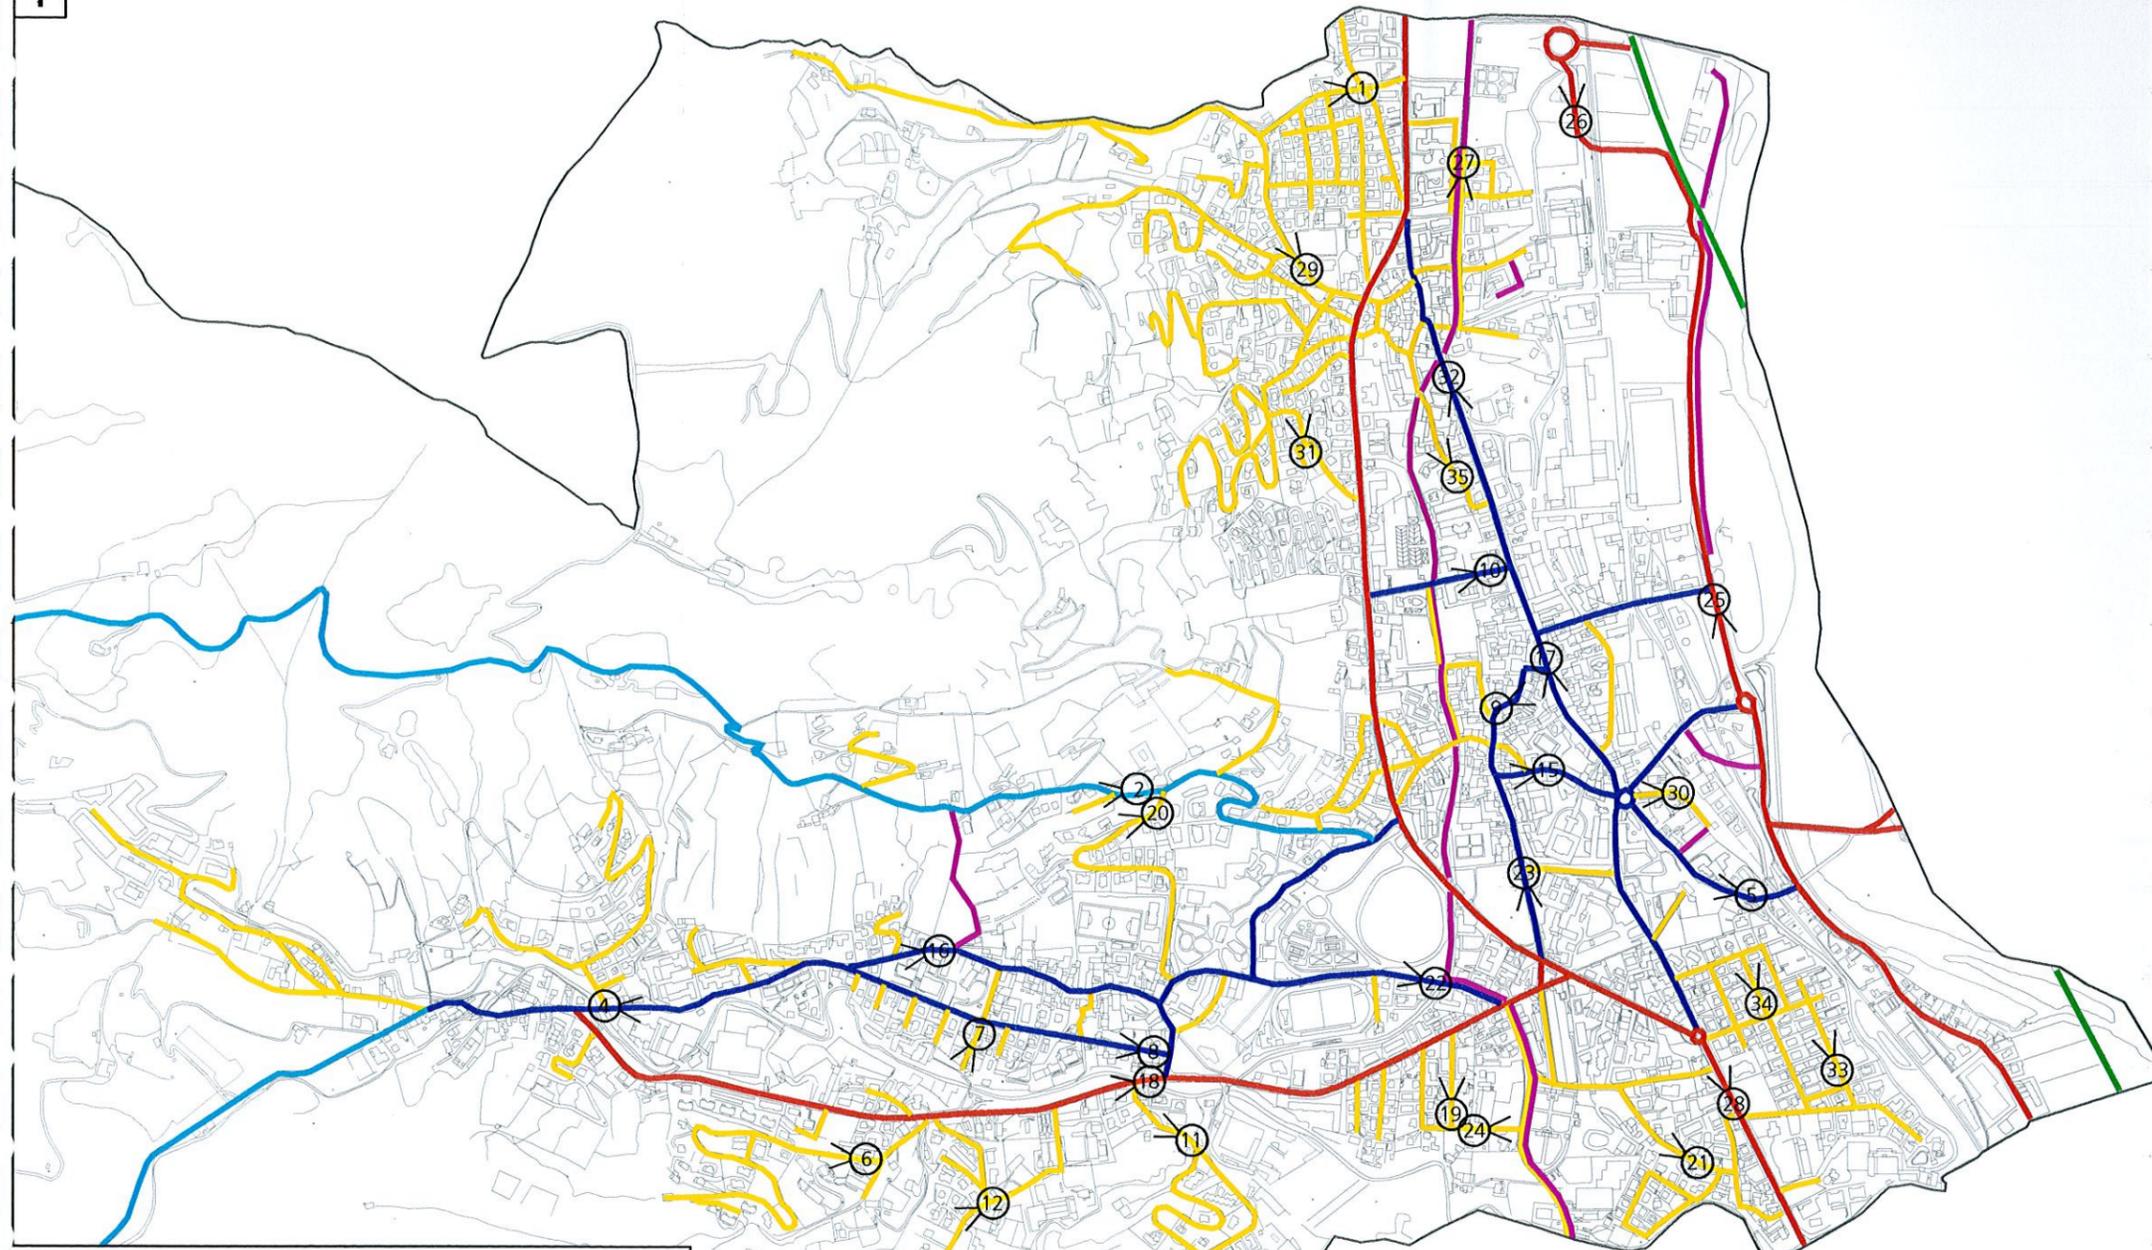


QUADRO D'INSIEME



TAVOLA N° 9
RILIEVI ILLUMINOTECNICI

n	RILIEVI EFFETTUATI	INDICE DELLA CATEGORIA ILLUMINOTECNICA	VALORE MINIMO DELLA LUMINANZA MEDIA MANTENUTA	UNIFORMITA' MINIMA		VALORE MASSIMO DELL'INDICE DI SENSIBILIZZANTE DEBILITANTE
				u _b	u ₄	
1	STRADE EXTRAURBANE SECONDARIE	5	1,5	40	70	10%
2	STRADE URBANE DI SCORRIMENTO	4	1,0	40	50	10%
3	STRADE URBANE DI QUARTIERE	4	1,0	40	50	10%
4	STRADE URBANE LOCALI INTERZONALI	3	0,75	40	50	15%
5	STRADE URBANE LOCALI	2	0,5	35	40	15%
	PERCORSI CICLO-PEDONALI					

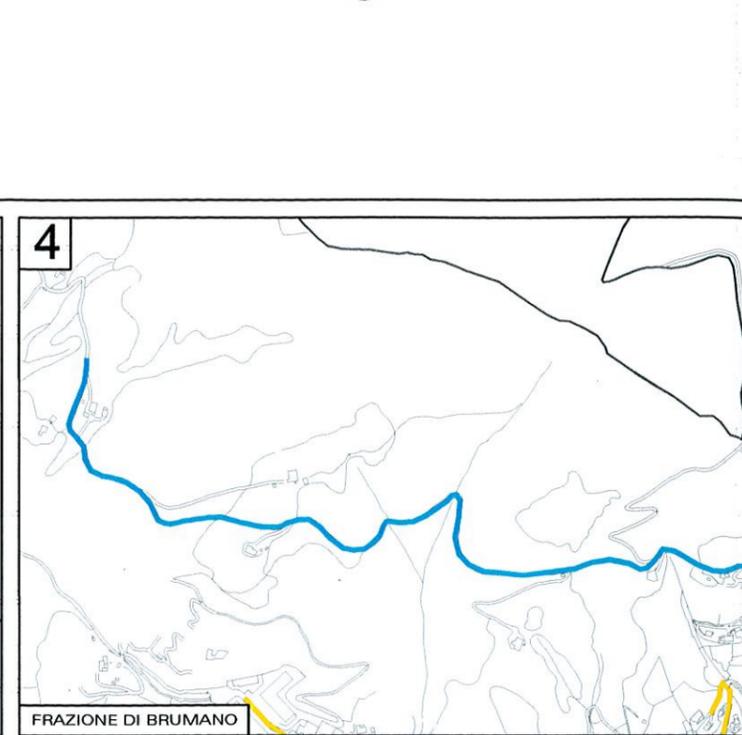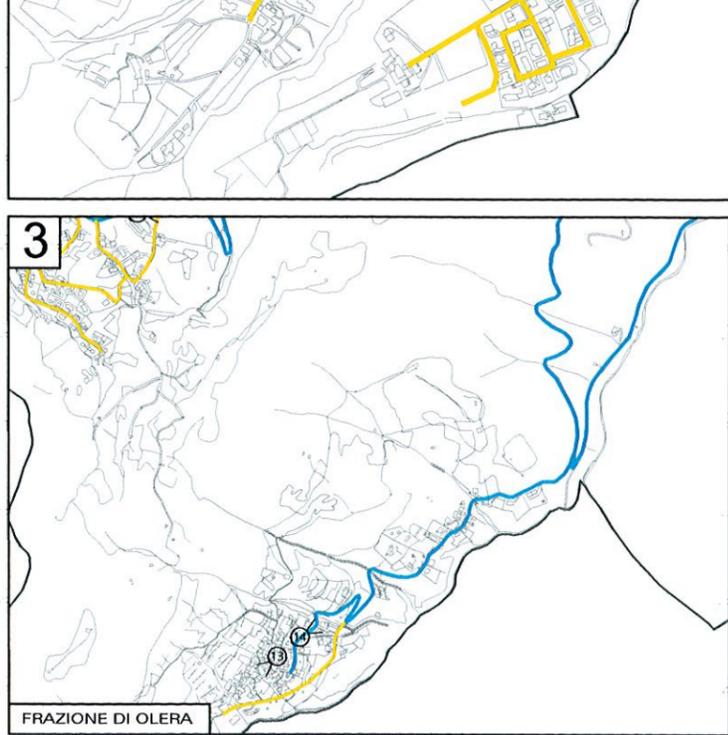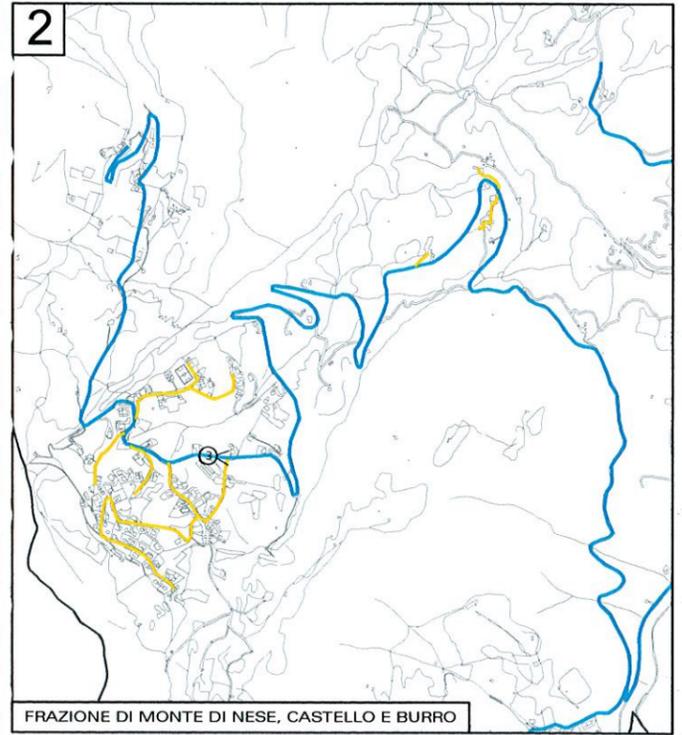

FRAZIONE DI MONTE DI NESE, CASTELLO E BURRO

FRAZIONE DI OLERA

FRAZIONE DI BRUMANO