

LEGENDA :

unita' minime di rilevamento e di intervento	
ambito compreso in piano di recupero	
edifici non in zona A	

Spazi pubblici o d'uso pubblico:

piazza - parcheggio	
verde	
strutture d'interesse comune	
strutture per l'istruzione	
strutture religiose	
passaggi coperti	

LEGENDA :

Gradi di intervento :


I restauro	
II risanamento conservativo	
III ristrutturazione interna	
IV ristrutturazione edilizia	
V ristrutturazione urbanistica	
VI demolizione	

Elementi architettonici di pregio :

prospetto vincolato	
portale vincolato	
altri di pregio vincolati	

Spazi aperti : materiali

terreno coltivato a giardino	
terreno coltivato ad orto	
lastricato in pietra nat. o artif.	
asfalto o battuto di cemento	
terra battuta	
ghiaia	
acciottolato	
cubetti in pietra nat. o artif.	

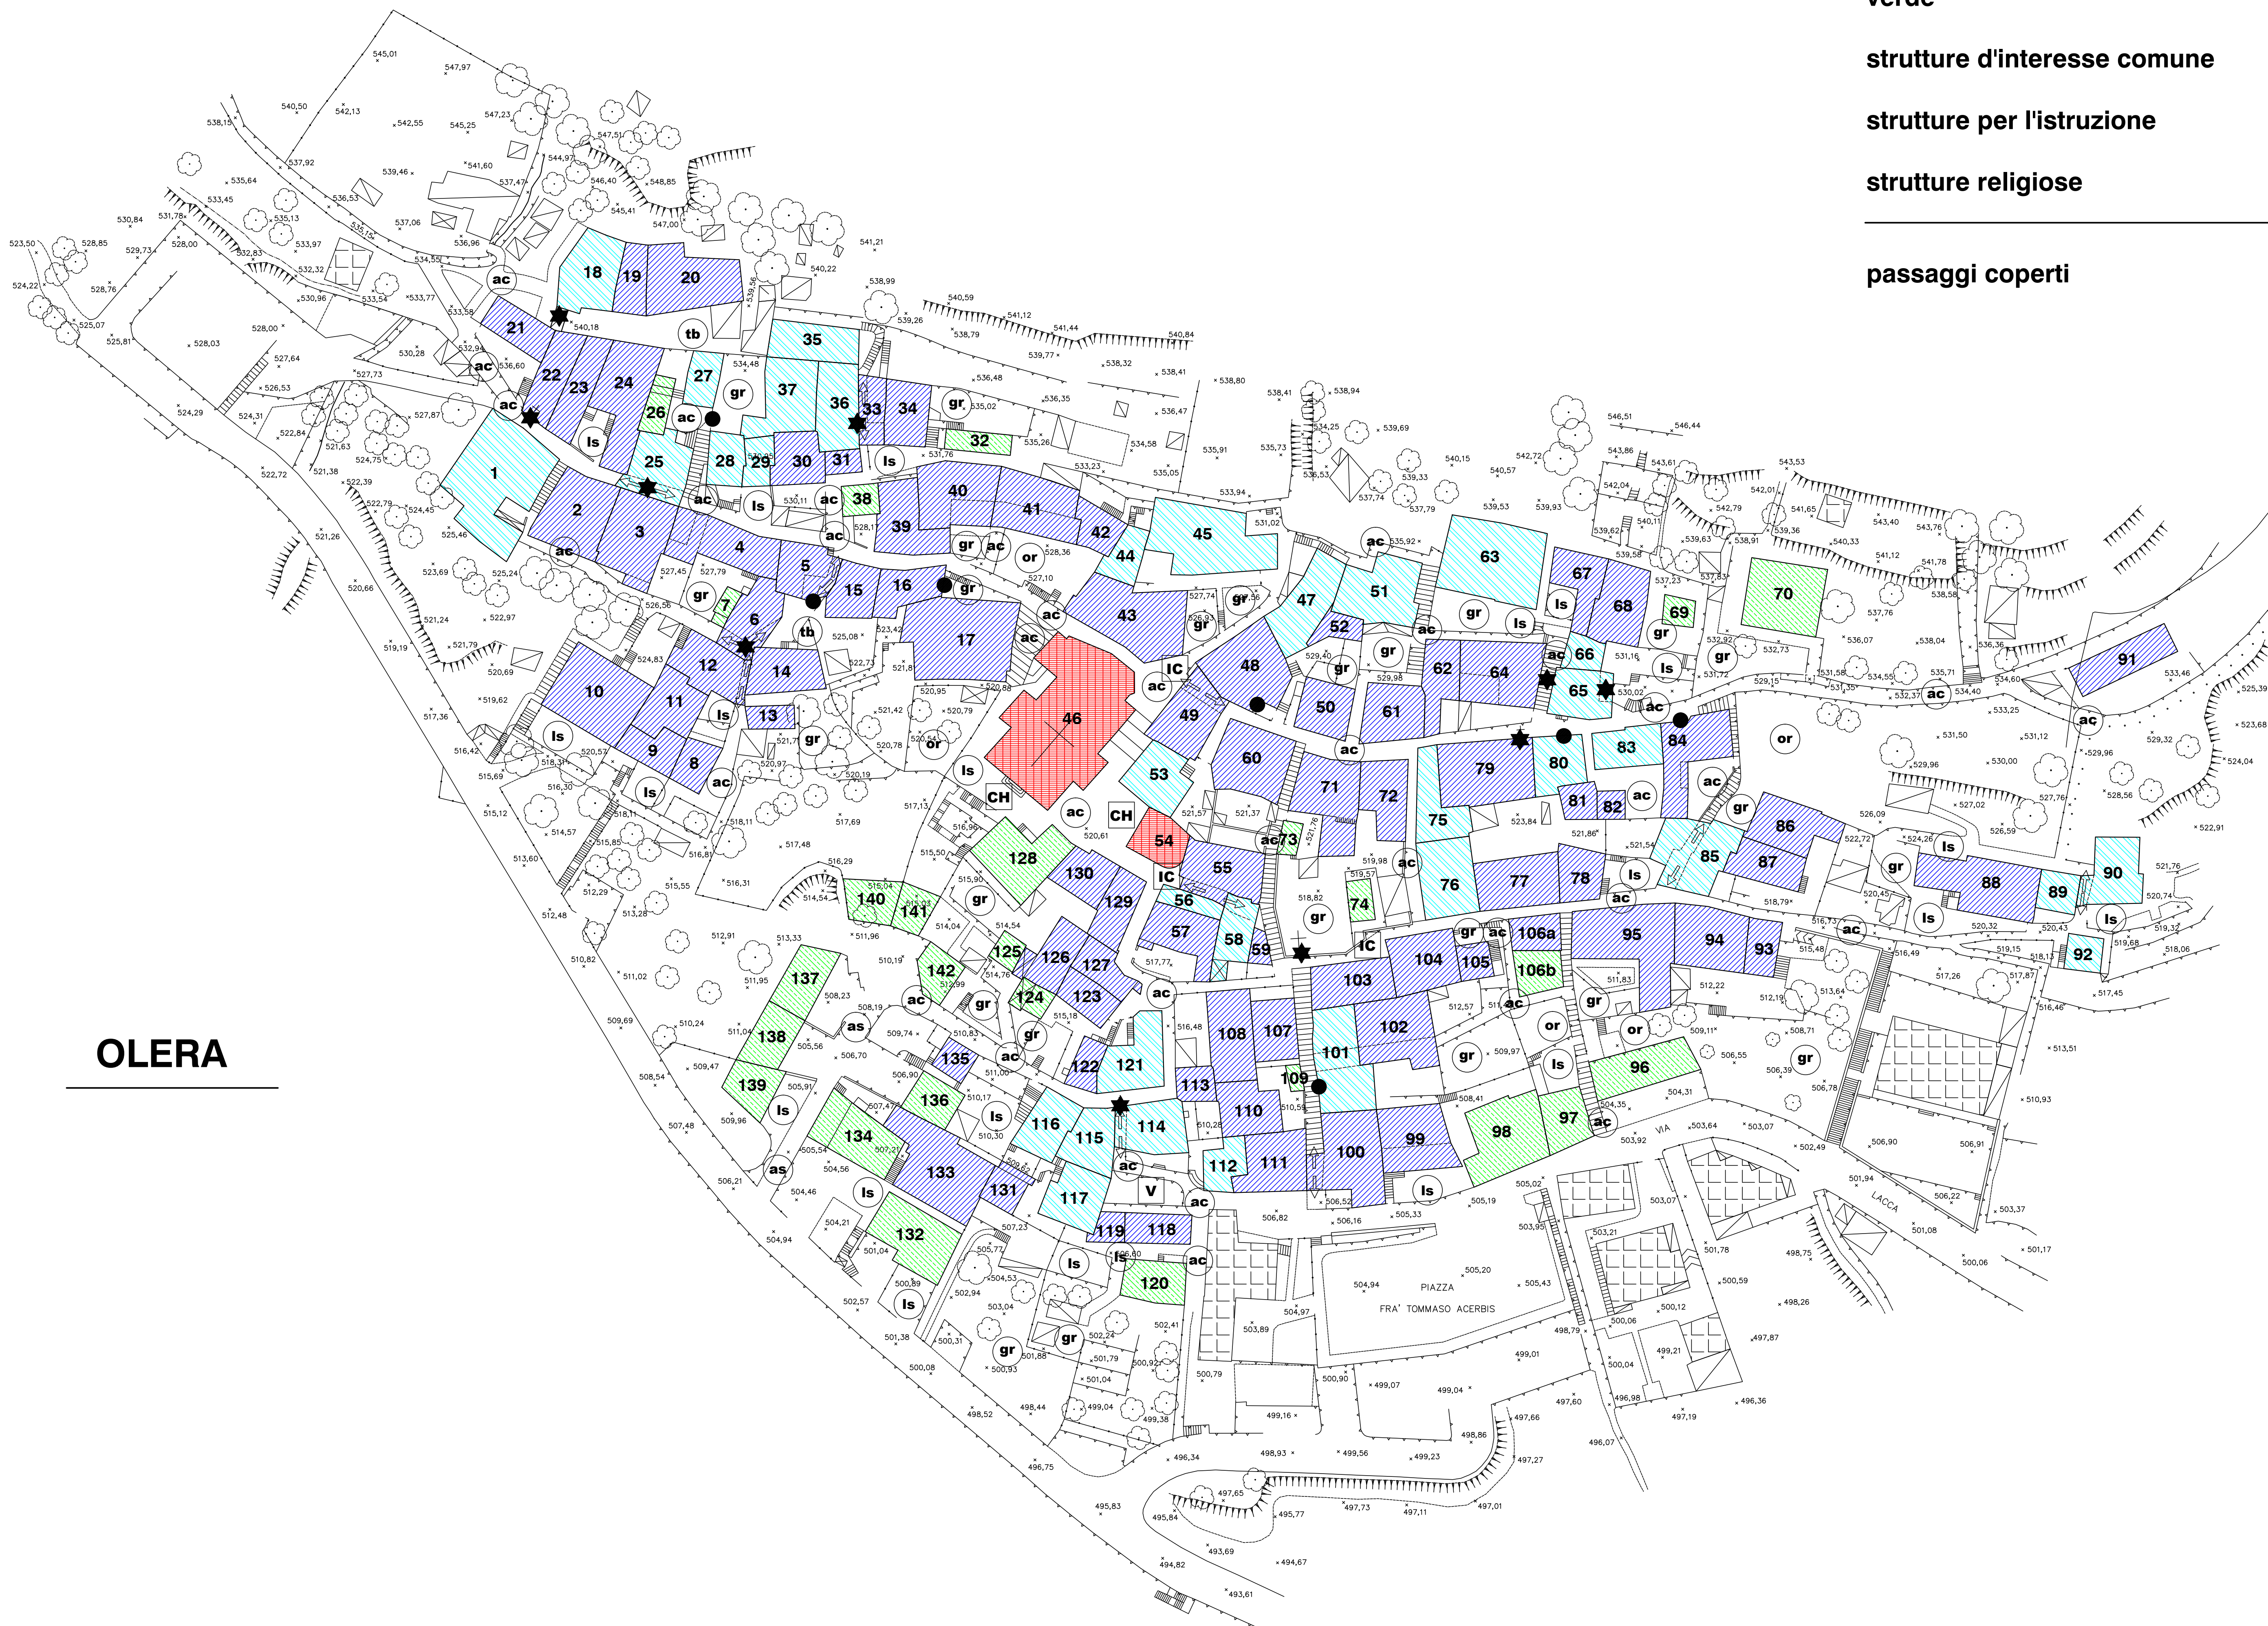

OLERA

COMUNE DI ALZANO LOMBARDO
PROVINCIA DI BERGAMO

PIANO DI GOVERNO DEL TERRITORIO
PGT 2.0

PIANO DELLE REGOLE
ANALISI DELL'EDIFICATO IN ZONE DI ANTICA FORMAZIONE
PROGETTO: gradi di intervento - spazi aperti - elementi architettonici
- OLERA -


DOCUMENTO DI PIANO
PIANO DEI SERVIZI - PIANO DELLE REGOLE
DOTT. ING. ELISABETTA NANI
Ufficio Territorio Comunale del Territorio
Area Urbanistica e Gestione del Territorio

VALUTAZIONE AMBIENTALE STRATEGICA:
DOTT. ARCH. ALESSANDRO COLOMBO
Ufficio Territorio Comunale del Territorio
Area Spettacolo Uscio Valloria e Ambiente

ANALISI DELL'EDIFICATO:
DOTT. ARCH. MARIANGELA CARESSI
Via Mazzini, 5 - Alzano Lombardo
DOTT. ARCH. FABRIZIO BONOMI
Via Corrida, 13 - Brescia

COMPONENTE GEOLOGICA IDROGEOLOGICA
E SISMICA DEL PGT
STUDIO I.E.A. snc
Via Tozzi, 1 - Rancica

UFFICIO DI PIANO:
Dir. Ing. Elisabetta Nani
Dir. Arch. Alessandro Colombo
Dir. Arch. Fabrizio Bonomi
Dir. Arch. Paolo Zucchi

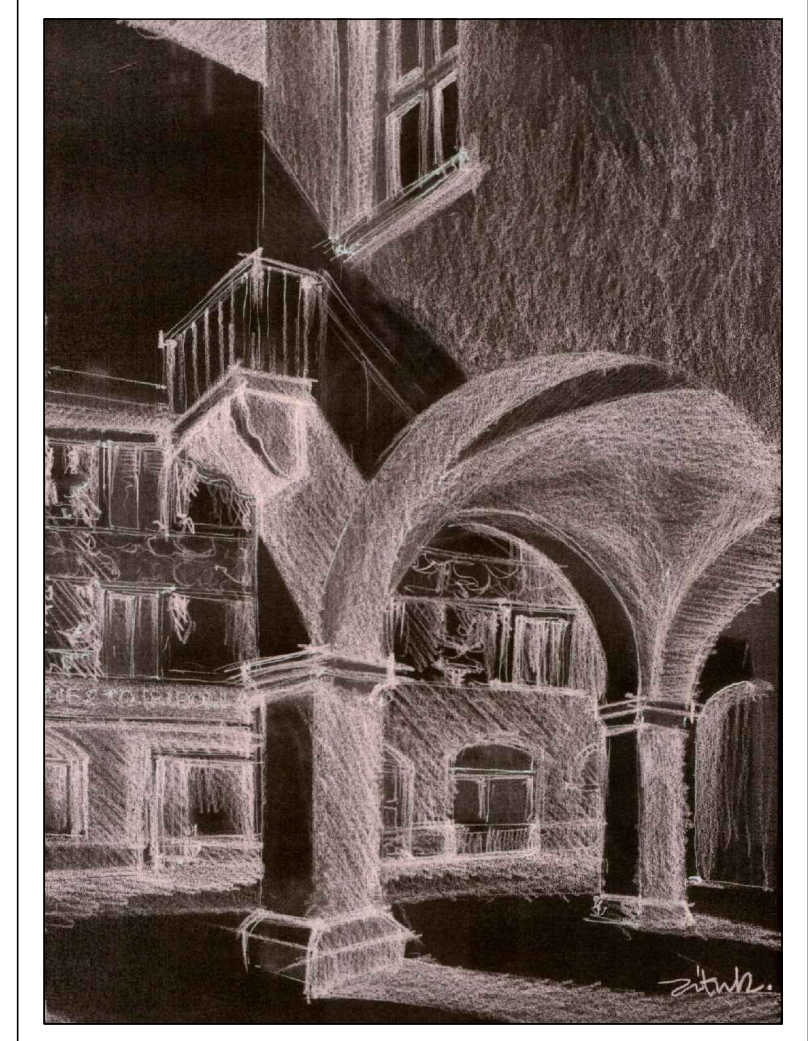

adottato dal C.C. con deliberazione n. del
approvato dal C.C. con deliberazione n. del
IL SINDACO
Doriano Bendotti
L'ASSESSORE AL TERRITORIO
Camillo Bertocchi
IL SEGRETARIO
Giac. Salvatore Altico

data: DICEMBRE 2013

SCALA 1:500

Cs/6D